


K2 RESIDENTIAL


Warszawa ul. Bruzdowa

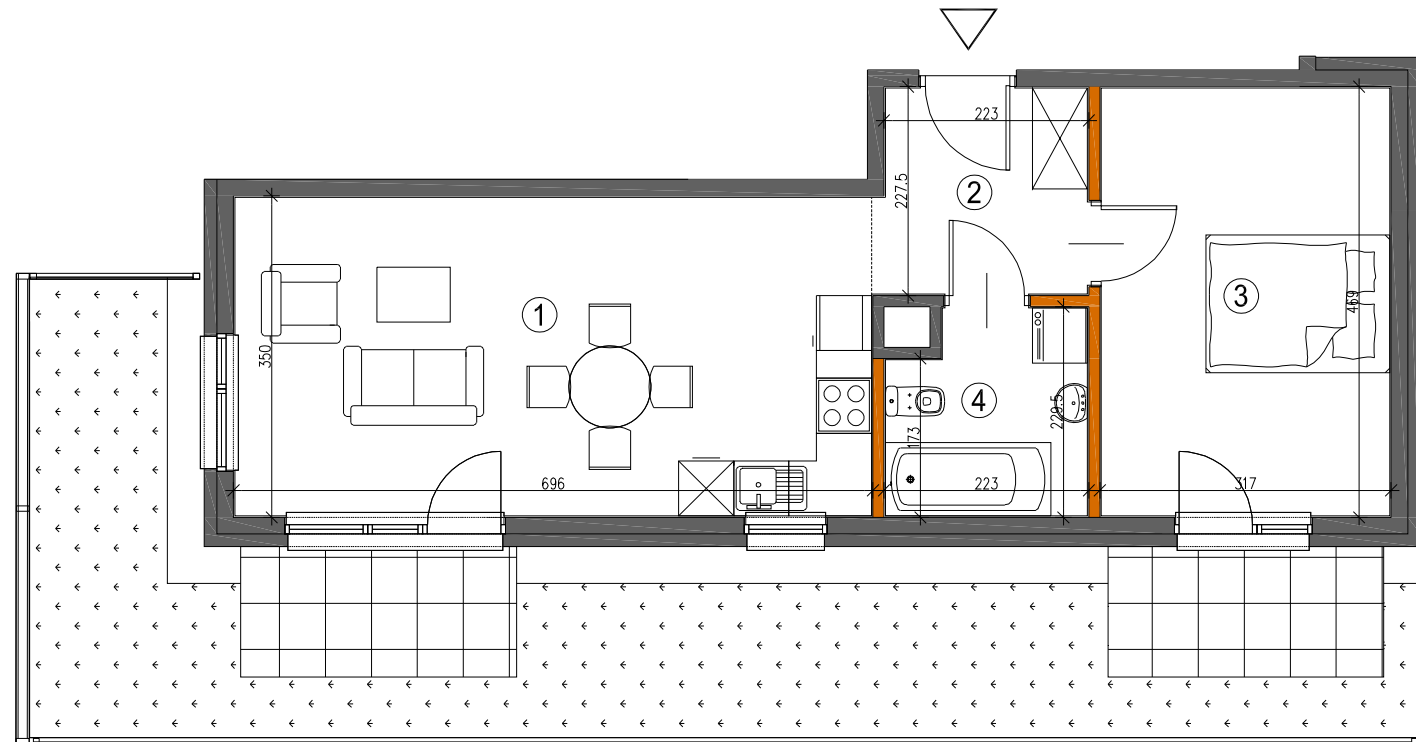

ściana nierozbieralna
ściana rozbieralna

Zestawienie powierzchni użytkowych, wymiary poszczególnych pomieszczeń, lokalizację przyborów sanitarnych, punktów oświetleniowych itp., podano wg projektu budowlanego. Mogą wystąpić niewielkie różnice wymiarów i usytuowania elementów, powstałe w trakcie realizacji prac budowlanych. Podane wymiary są wymiarami w świetle ścian w stanie surowym-bez tynków i okładzin. Obliczenie powierzchni użytkowych pomieszczeń i lokalu wykonano zgodnie z Rozp. Min.Transportu, Budownictwa i Gospodarki Morskiej z dn. 25.04.2012r. (Dz. U. z dn. 27 kwietnia 2012r.) z późn. zmianami oraz PN-ISO 9836, oznaczają one powierzchnie obliczane w stanie wykończonym, po odjęciu tynków. Wysokość pomieszczeń w lokalu wynosi ok. 2,63m.

ETAP 2

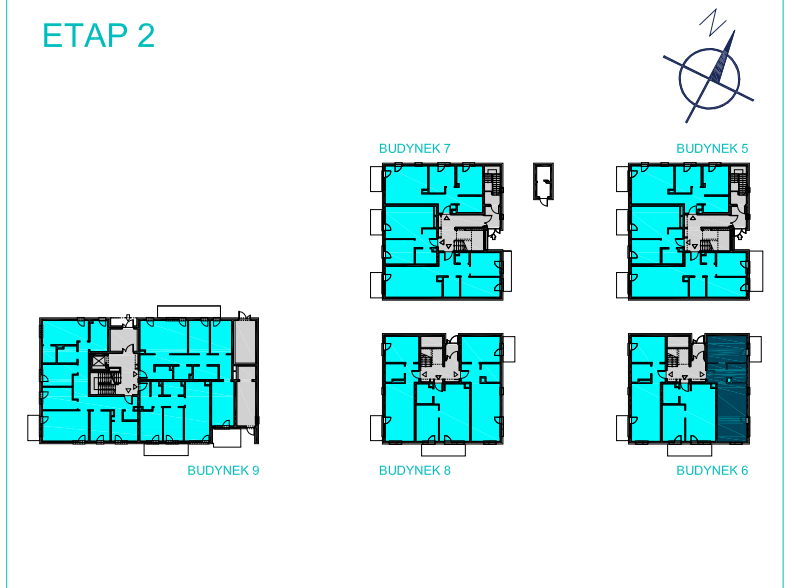

BUDYNEK	6
NR MIESZKANIA	1
PIĘTRO	parter
POKOJE	2A

powierzchnia **48,39m²**

1. pokój dzienny z aneksem 24,04m²

2. korytarz 5,09m²

3. pokój 14,63m²

4. łazienka 4,63m²

ogród
w tym taras 37,02m²
4,26 + 4,26m²