


K2 RESIDENTIAL

Warszawa ul. Bruzdowa

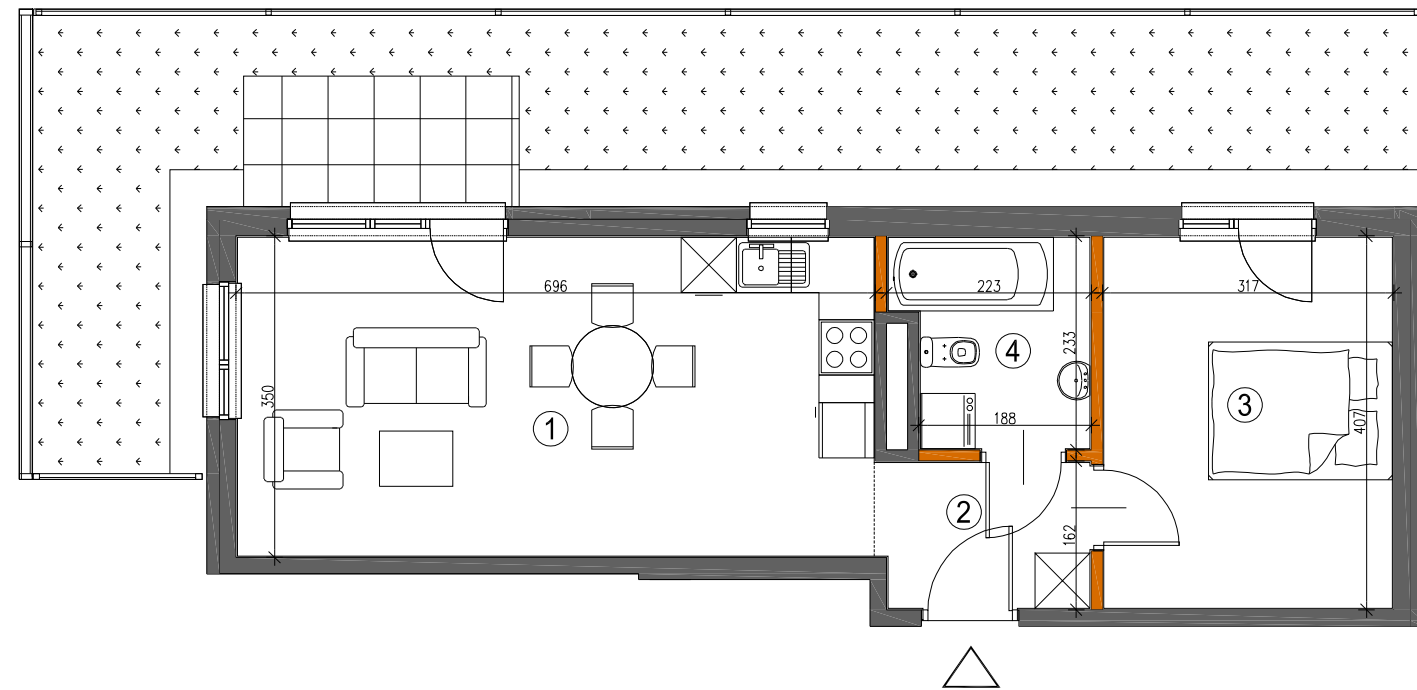


0 100 200cm

■ ściana nierozbieralna
■ ściana rozbieralna

Zestawienie powierzchni użytkowych, wymiary poszczególnych pomieszczeń, lokalizację przyborów sanitarnych, punktów oświetleniowych itp., podano wg projektu budowlanego. Mogą wystąpić niewielkie różnice wymiarów i usytuowania elementów, powstałe w trakcie realizacji prac budowlanych. Podane wymiary są wymiarami w świetle ścian w stanie surowym-bez tynków i okładzin. Obliczenie powierzchni użytkowych pomieszczeń i lokalu wykonano zgodnie z Rozp. Min.Transportu, Budownictwa i Gospodarki Morskiej z dn. 25.04.2012r. (Dz. U. z dn. 27 kwietnia 2012r.) z późn. zmianami oraz PN-ISO 9836, oznaczają one powierzchnie obliczane w stanie wykończonym, po odjęciu tynków. Wysokość pomieszczeń w lokalu wynosi ok. 2,63m.

ETAP 2

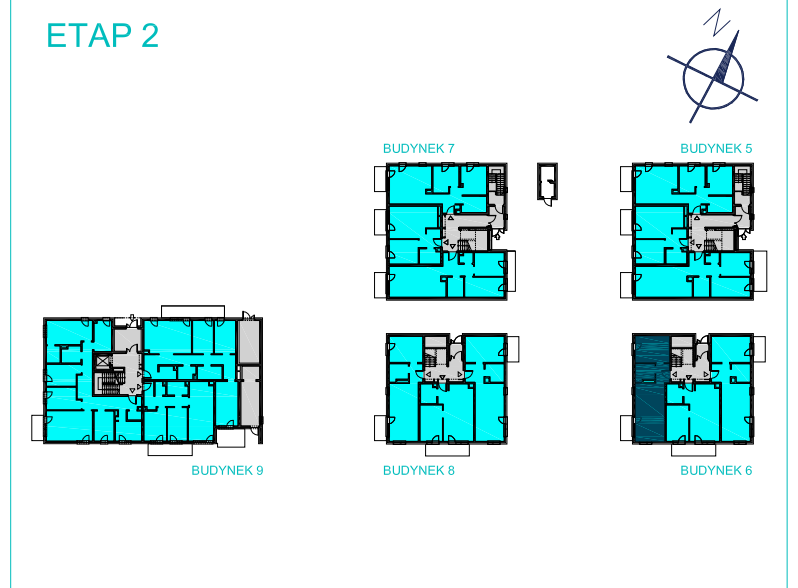

| | |
|---------------|--------|
| BUDYNEK | 6 |
| NR MIESZKANIA | 3 |
| PIĘTRO | parter |
| POKOJE | 2A |

powierzchnia **44,9m²**

1. pokój dzienny z aneksem 24,04m²

2. korytarz 3,65m²

3. pokój 12,68m²

4. łazienka 4,53m²

ogród w tym taras 36,98m²
4,26m²