


BUDYNEK	A
NR MIESZKANIA	2
PIĘTRO	PARTER
POKOJE	2+k

powierzchnia 50,05 m²

1. hol	5,98 m ²
2. kuchnia	9,68 m ²
3. salon	21,01 m ²
4. sypialnia	9,60 m ²
5. łazienka	3,78 m ²

ogródek 153,41 m²
w tym pow. utwardzona 8,27 m²

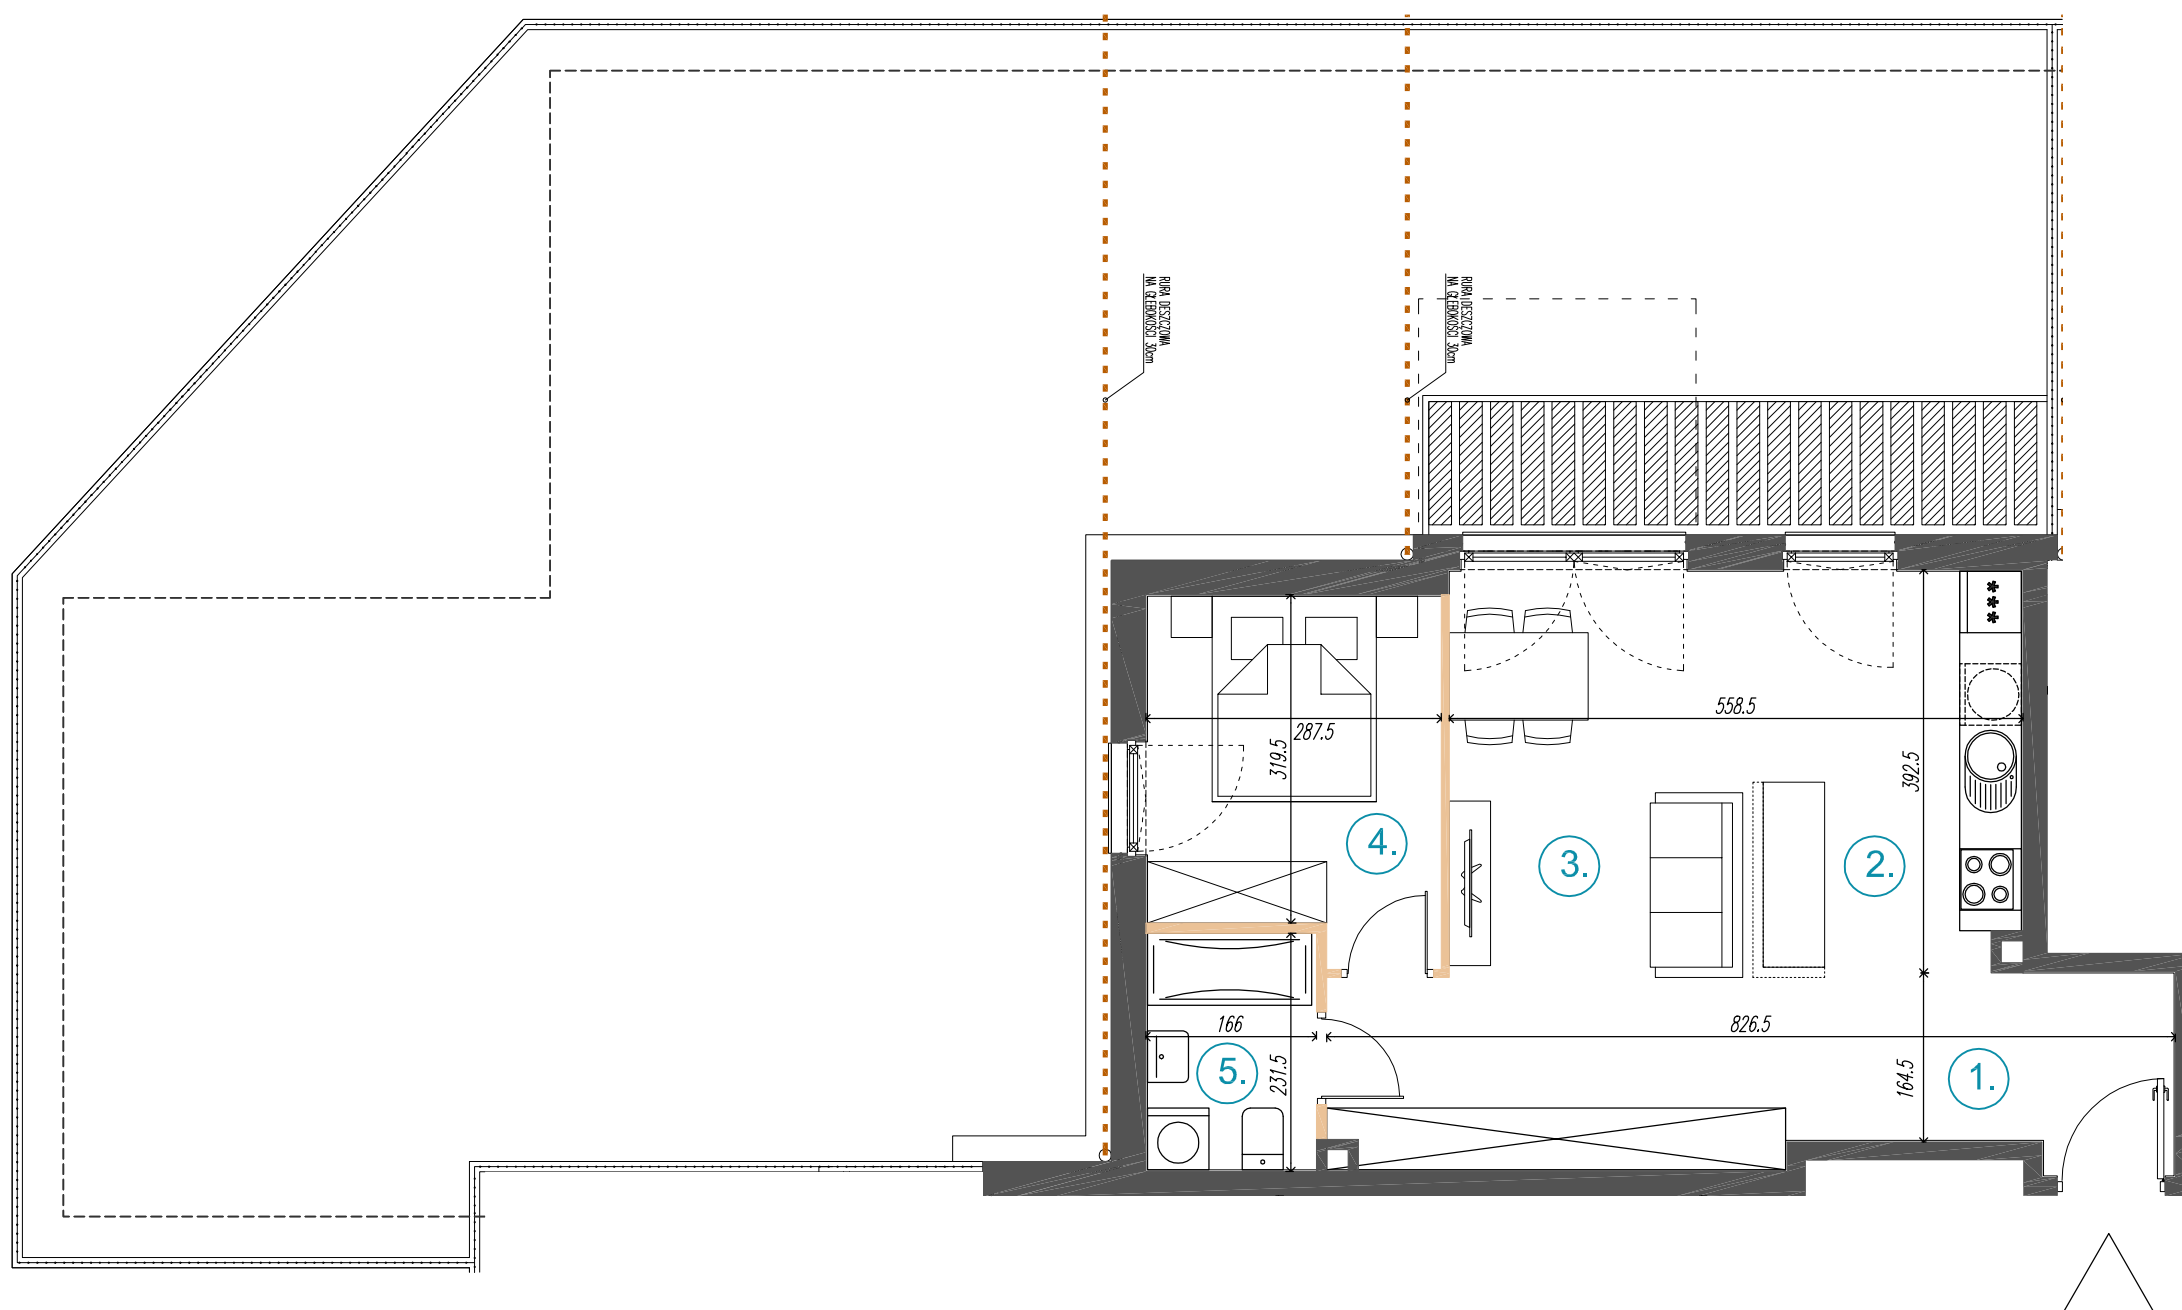

ściana nierozbieralna
ściana rozbieralna

Zestawienie powierzchni użytkowych, wymiary poszczególnych pomieszczeń, lokalizację przyborów sanitarnych, punktów oświetleniowych itp. podano wg projektu budowlanego. Mogą wystąpić niewielkie różnice wymiarów i usytuowania elementów, powstałe w trakcie realizacji prac budowlanych. Podane wymiary są wymiarami w świetle ścian w stanie surowym - bez tynków i okładzin. Obliczenie powierzchni użytkowych pomieszczeń i lokalu wykonano zgodnie z Rozp. Min. Transportu, Budownictwa i Gospodarki Morskiej z dn. 25.04.2012r. (Dz.U. z dn. 27 kwietnia 2012r.) z późn. zmianami oraz PN-ISO 9836, oznaczają one powierzchnie obliczane w stanie wykończonym, po odjęciu tynków. Wysokość pomieszczeń w lokalu wynosi 2,71 m. Wielkość otworu pod drzwiami wewnętrzne w murze wynosi 90x207cm.