


BUDYNEK	B
NR MIESZKANIA	7
PIĘTRO	1
POKOJE	3+a

powierzchnia 59,87 m²

1. hol	3,41 m ²
2. salon+aneks kuchenny	23,98 m ²
3. komunikacja	5,25 m ²
4. wc	2,25 m ²
5. pralnia	1,76 m ²
6. łazienka	4,01 m ²
7. sypialnia	8,82 m ²
8. sypialnia	10,39 m ²

balkon 6,21 m²

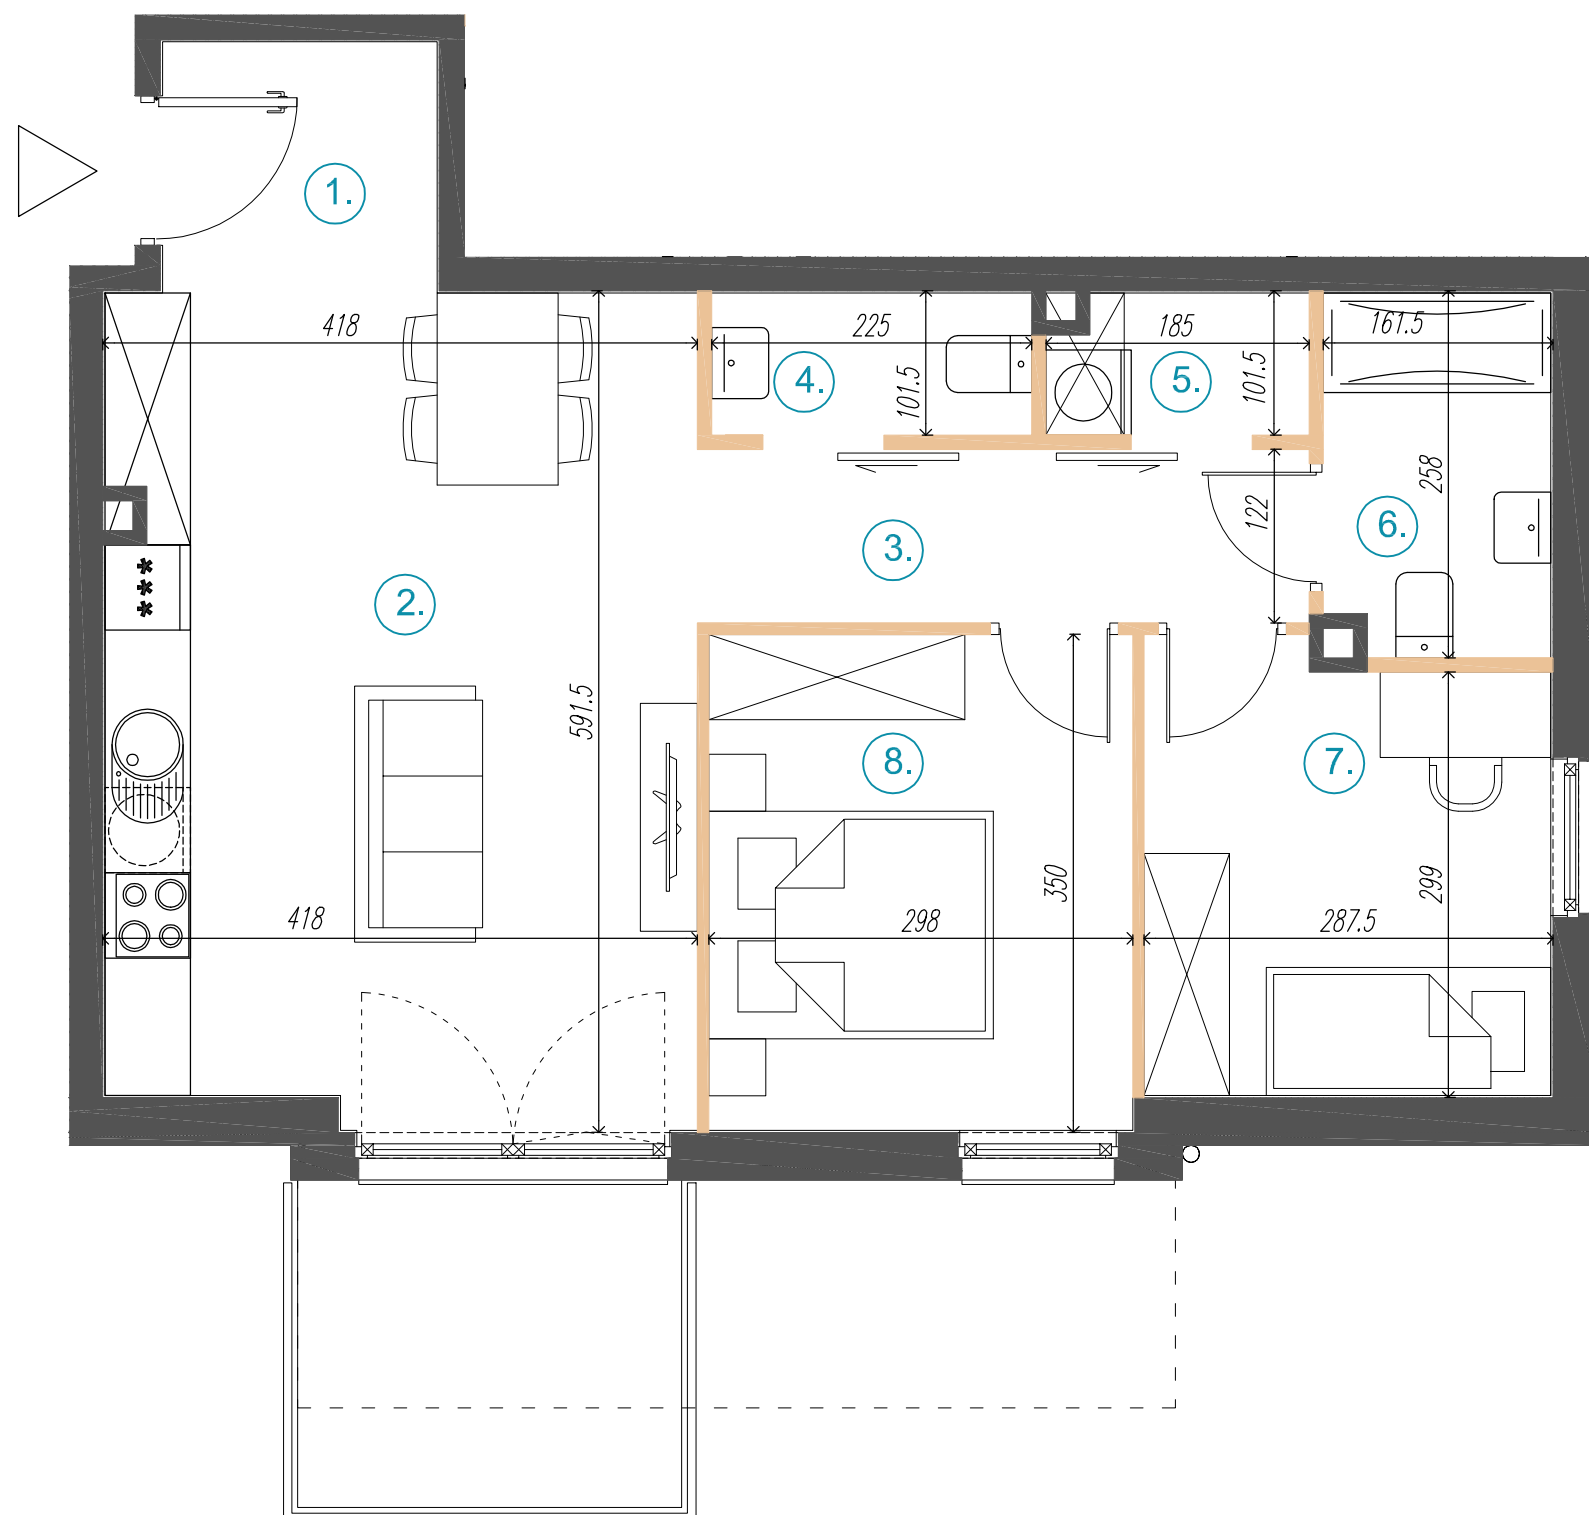

ściana nierozbieralna
ściana rozbieralna

Zestawienie powierzchni użytkowych, wymiary poszczególnych pomieszczeń, lokalizację przyborów sanitarnych, punktów oświetleniowych itp. podano wg projektu budowlanego. Mogą wystąpić niewielkie różnice wymiarów i usytuowania elementów, powstałe w trakcie realizacji prac budowlanych. Podane wymiary są wymiarami w świetle ścian w stanie surowym - bez tynków i okładzin. Obliczenie powierzchni użytkowych pomieszczeń i lokalu wykonano zgodnie z Rozp. Min. Transportu, Budownictwa i Gospodarki Morskiej z dn. 25.04.2012r. (Dz.U. z dn. 27 kwietnia 2012r.) z późn. zmianami oraz PN-ISO 9836, oznaczają one powierzchnie obliczane w stanie wykończonym, po odjęciu tynków. Wysokość pomieszczeń w lokalu wynosi 2,71 m. Wielkość otworu pod drzwi wewnętrzne w murze wynosi 90x207cm.