




K2RESIDENTIAL

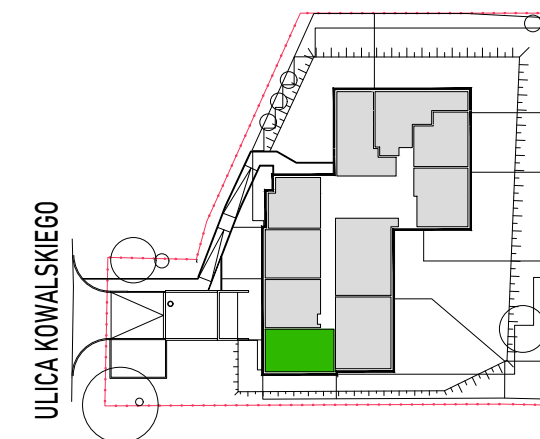


LOKAL 7 PARTER

powierzchnia 48.86m²


1.	HOL	8.41m ²
2.	SALON + ANEKS KUCHENNY	24.77m ²
3.	ŁAZIENKA	4.85m ²
4.	POKÓJ	10.83m ²

OG	OGRÓDEK LOKATORSKI	31.43m ²
	w tym utwardzone	3.47m ²

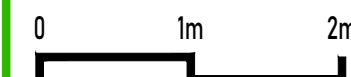

ściana nierozbieralna
ściana rozbieralna
ogrodzenie ogródka

Kowalskiego 37, Warszawa

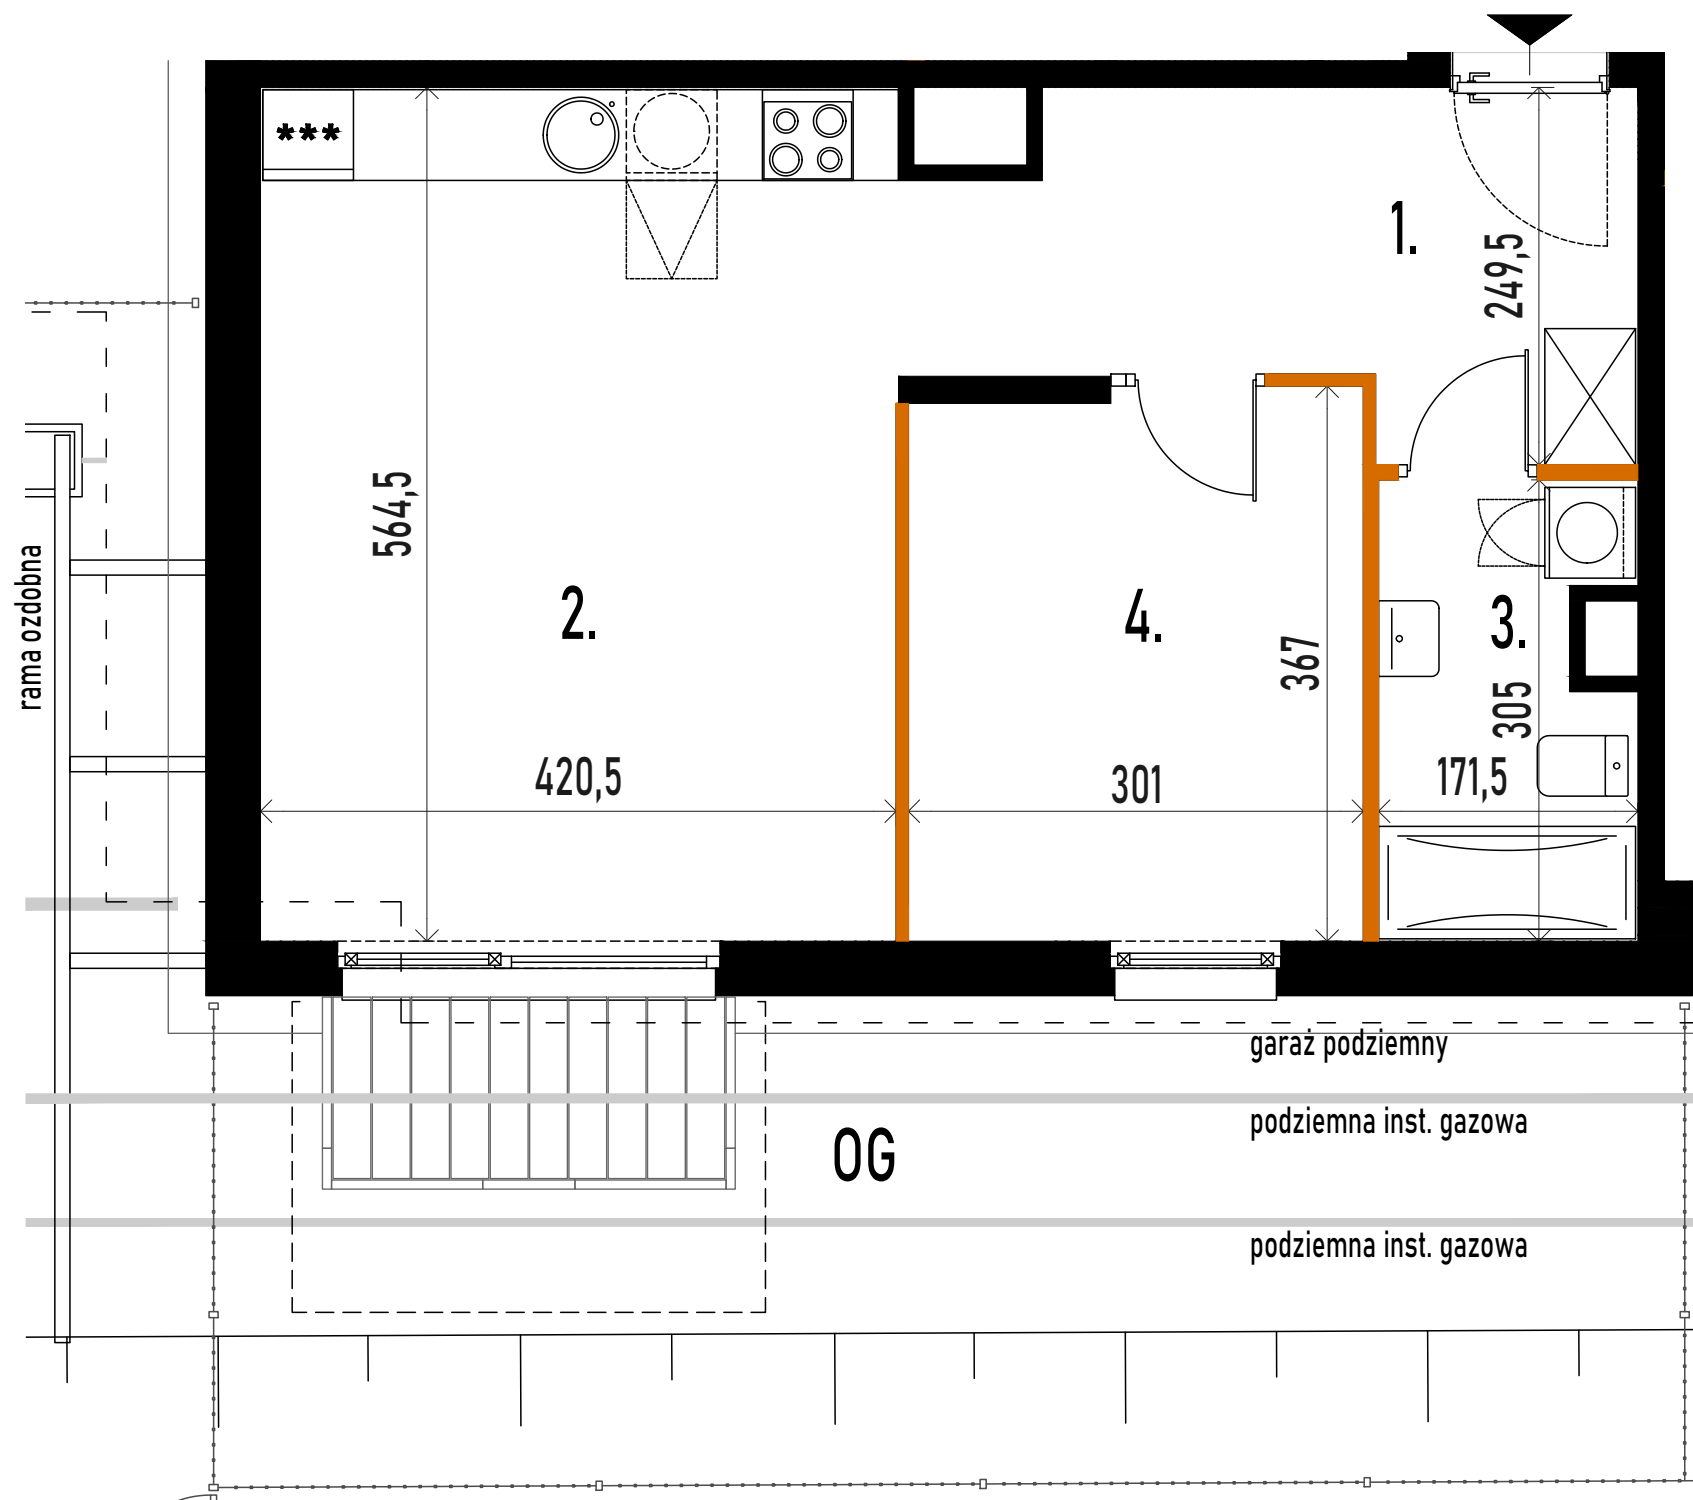

Zestawienie powierzchni użytkowych, wymiary poszczególnych pomieszczeń, lokalizację przyborów sanitarnych, podano wg projektu budowlanego. Mogą wystąpić niewielkie różnice wymiarów i usytuowania elementów, powstałe w trakcie realizacji prac budowlanych. Podane wymiary są wymiarami w świetle ścian w stanie surowym - bez tynków i okładzin. Obliczenie powierzchni użytkowych pomieszczeń i lokalu na karcie wykonano w oparciu o polską normę PN-ISO 9836 zgodnie z Rozporządzeniem Ministra Rozwoju w sprawie szczegółowego zakresu i formy projektu budowlanego z dnia 11 września 2020 r. (Dz.U. z 2020 r. poz. 1609) tj. z dnia 12 lipca 2022 r. (Dz.U. z 2022 r. poz. 1679), oznaczają one powierzchnie obliczane w stanie wykończonym, po odjęciu tynków. Wysokość pomieszczeń w lokalu wynosi ok. 2,64m.

21.01.2025