




K2RESIDENTIAL

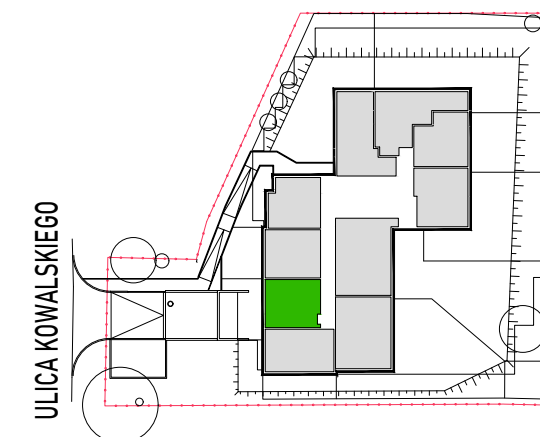


LOKAL 8 PARTER

powierzchnia 44.36m²

- | | | |
|----|------------------------|---------------------|
| 1. | HOL | 4.32m ² |
| 2. | SALON + ANEKS KUCHENNY | 22.48m ² |
| 3. | ŁAZIENKA | 4.31m ² |
| 4. | POKÓJ | 13.25m ² |

OG	OGRÓDEK LOKATORSKI	29.90m ²
	w tym utwardzone	3.47m ²

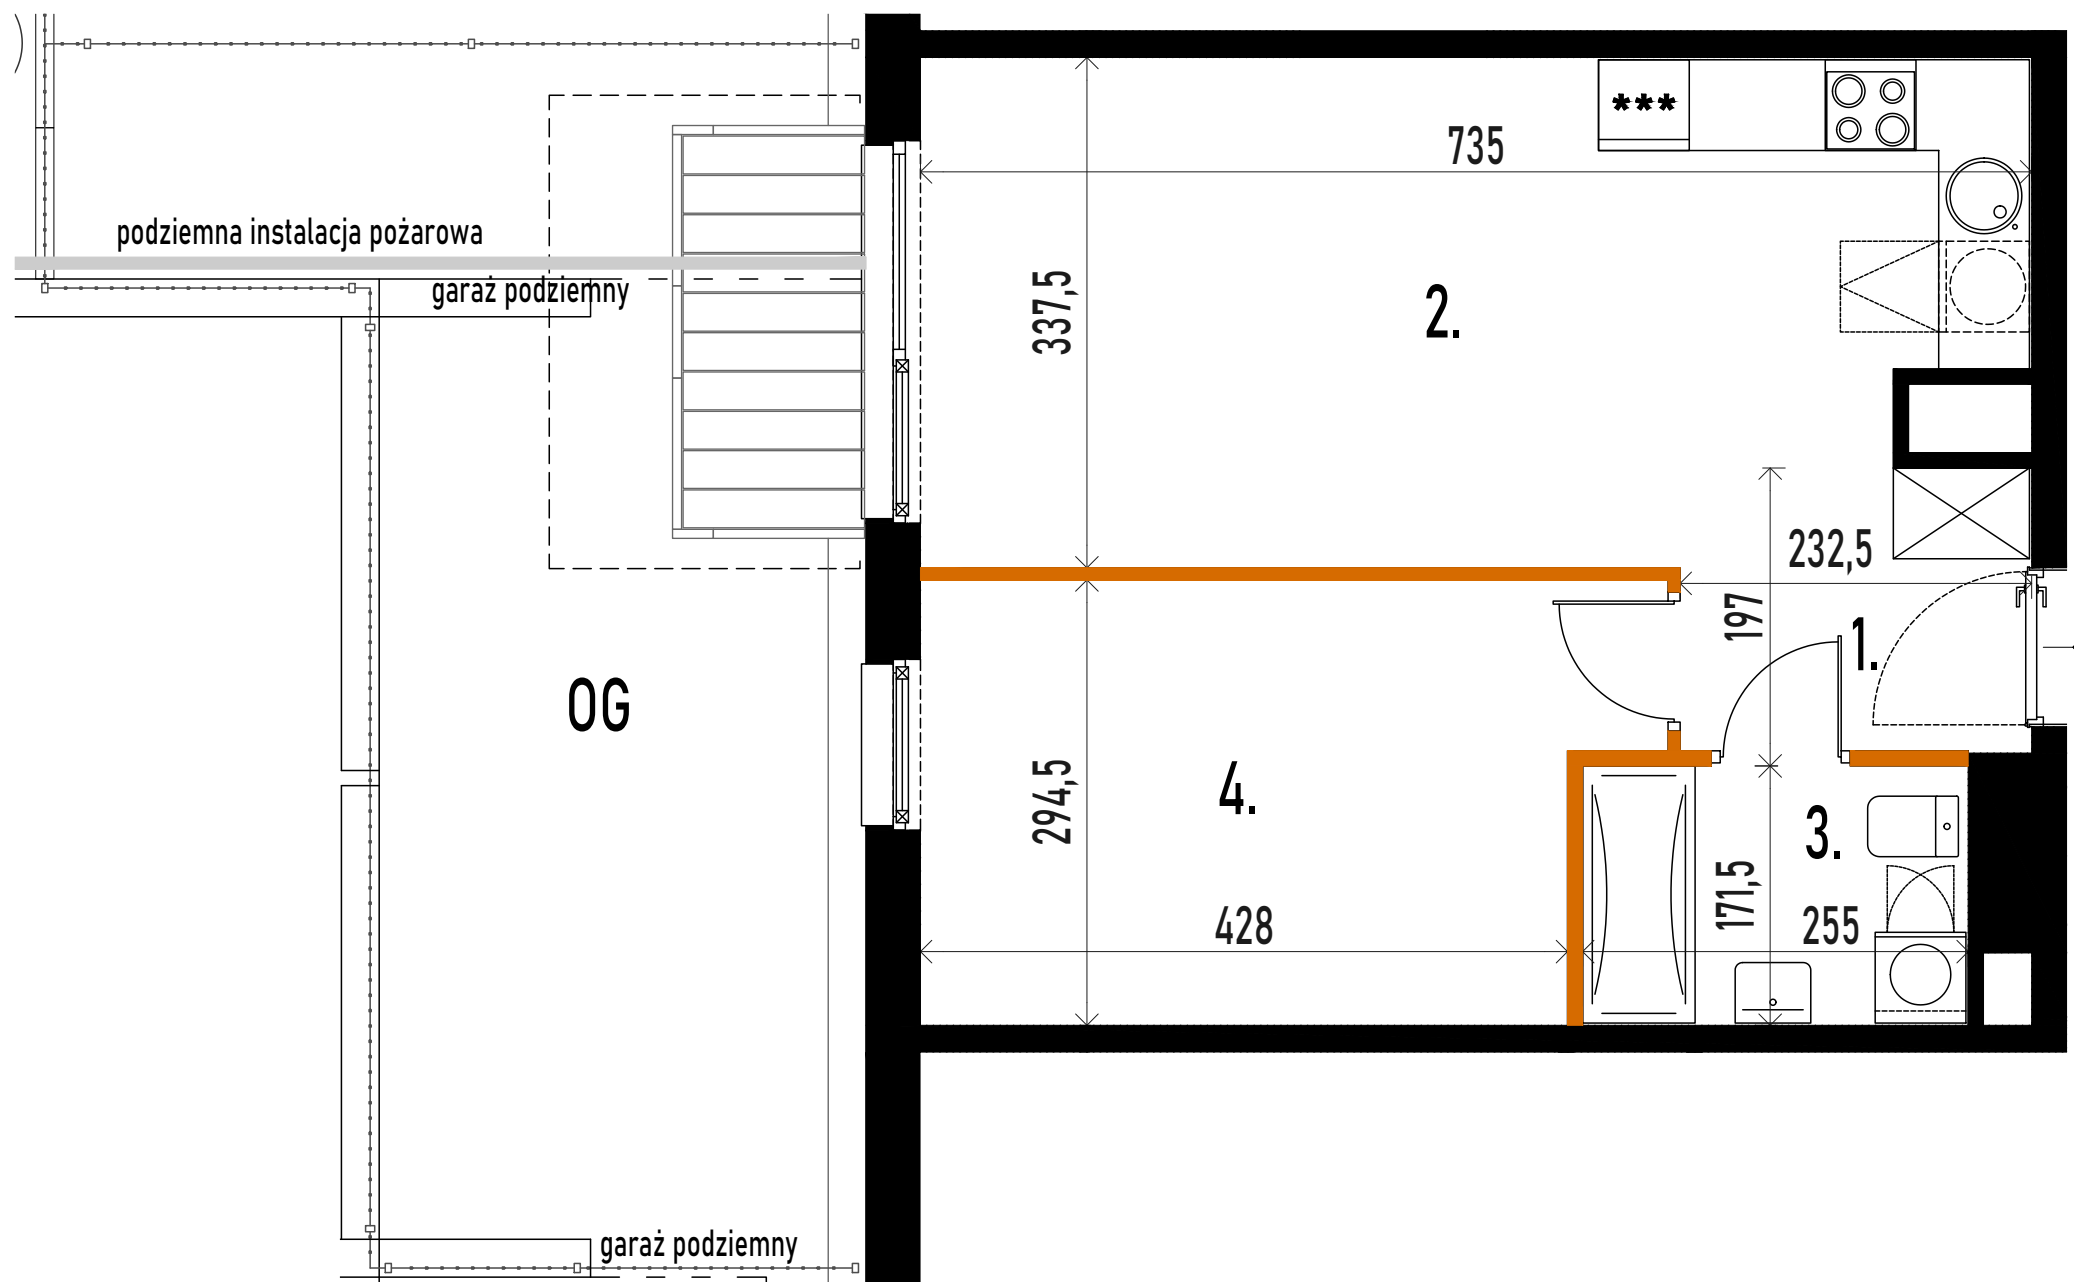

Zestawienie powierzchni użytkowych, wymiary poszczególnych pomieszczeń, lokalizację przyborów sanitarnych, podano wg projektu budowlanego.

Mogą wystąpić niewielkie różnice wymiarów i usytuowania elementów, powstałe w trakcie realizacji prac budowlanych.


Podane wymiary są wymiarami w świetle ścian w stanie surowym - bez tynków i okładzin.

Obliczenie powierzchni użytkowych pomieszczeń i lokalu na karcie wykonano w oparciu o polską normę PN-ISO 9836 zgodnie z Rozporządzeniem Ministra Rozwoju w sprawie szczegółowego zakresu i formy projektu budowlanego z dnia 11 września 2020 r. (Dz.U. z 2020 r. poz. 1609) tj. z dnia 12 lipca 2022 r.

(Dz.U. z 2022 r. poz. 1679), oznaczają one powierzchnie obliczane w stanie wykończonym, po odjęciu tynków.

Wysokość pomieszczeń w lokalu wynosi ok. 2,64m.

21.01.2025

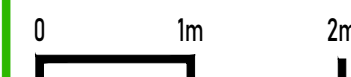

— ściana nierozbieralna
— ściana rozbieralna
— ogrodzenie ogródka

Kowalskiego 37, Warszawa