



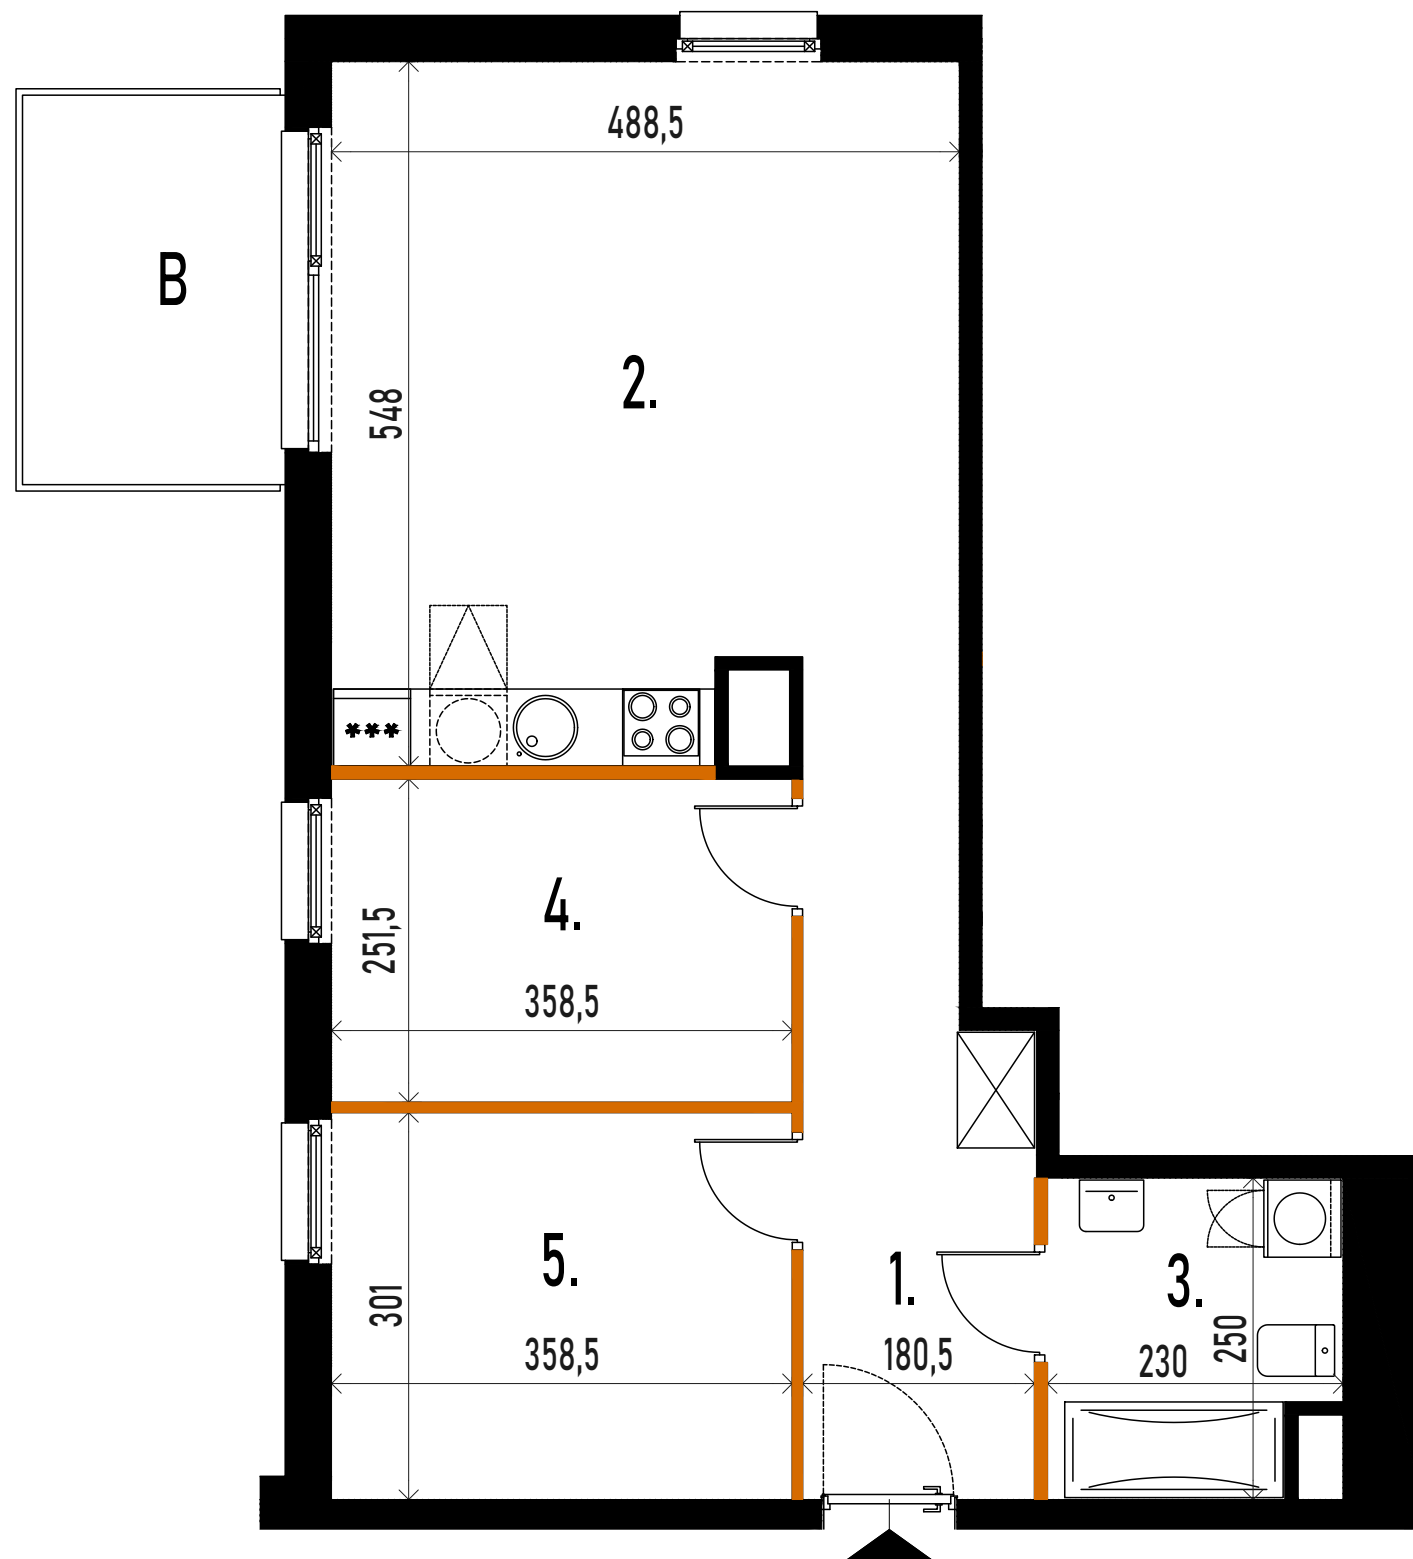

Zestawienie powierzchni użytkowych, wymiary poszczególnych pomieszczeń, lokalizację przyborów sanitarnych, podano wg projektu budowlanego. Mogą wystąpić niewielkie różnice wymiarów i usytuowania elementów, powstałe w trakcie realizacji prac budowlanych. Podane wymiary są wymiarami w świetle ścian w stanie surowym - bez tynków i okładzin. Obliczenie powierzchni użytkowych pomieszczeń i lokalu na karcie wykonano w oparciu o polską normę PN-ISO 9836 zgodnie z Rozporządzeniem Ministra Rozwoju w sprawie szczegółowego zakresu i formy projektu budowlanego z dnia 11 września 2020 r. (Dz.U. z 2020 r. poz. 1609) tj. z dnia 12 lipca 2022 r. (Dz.U. z 2022 r. poz. 1679), oznaczają one powierzchnie obliczane w stanie wykończonym, po odjęciu tynków. Wysokość pomieszczeń w lokalu wynosi ok. 2,64m.

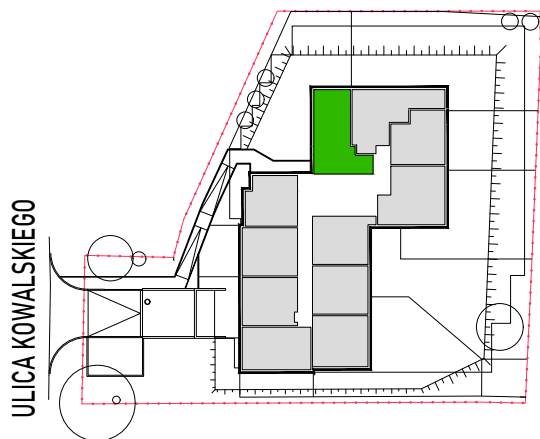


K2RESIDENTIAL



LOKAL 25 PIĘTRO 2

	powierzchnia	59.97m ²
1. HOL	8.91m ²	
2. SALON + ANEKS KUCHENNY	26.07m ²	
3. ŁAZIENKA	5.32m ²	
4. POKÓJ	8.98m ²	
5. POKÓJ	10.69m ²	
B BALKON	6.20m ²	

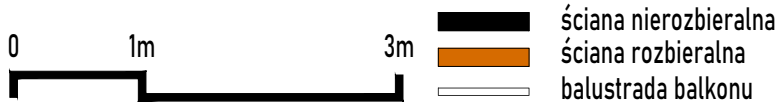

Kowalskiego 37, Warszawa

21.01.2025