





K2RESIDENTIAL

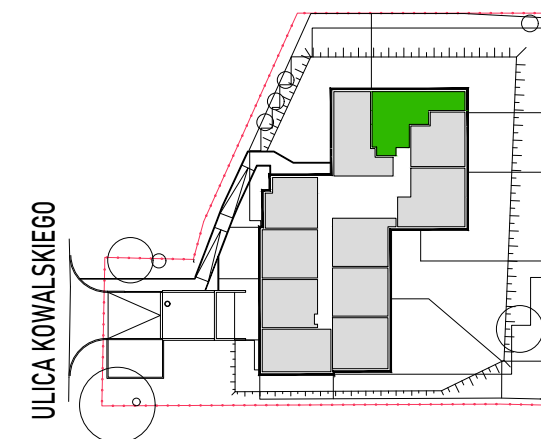

LOKAL 35 PIĘTRO 3

powierzchnia 59.98m²

1.	HOL	8.56m ²
2.	SALON + ANEKS KUCHENNY	31.14m ²
3.	ŁAZIENKA	4.52m ²
4.	POKÓJ	13.67m ²
5.	WC	2.09m ²
B	BALKON	6.20m ²

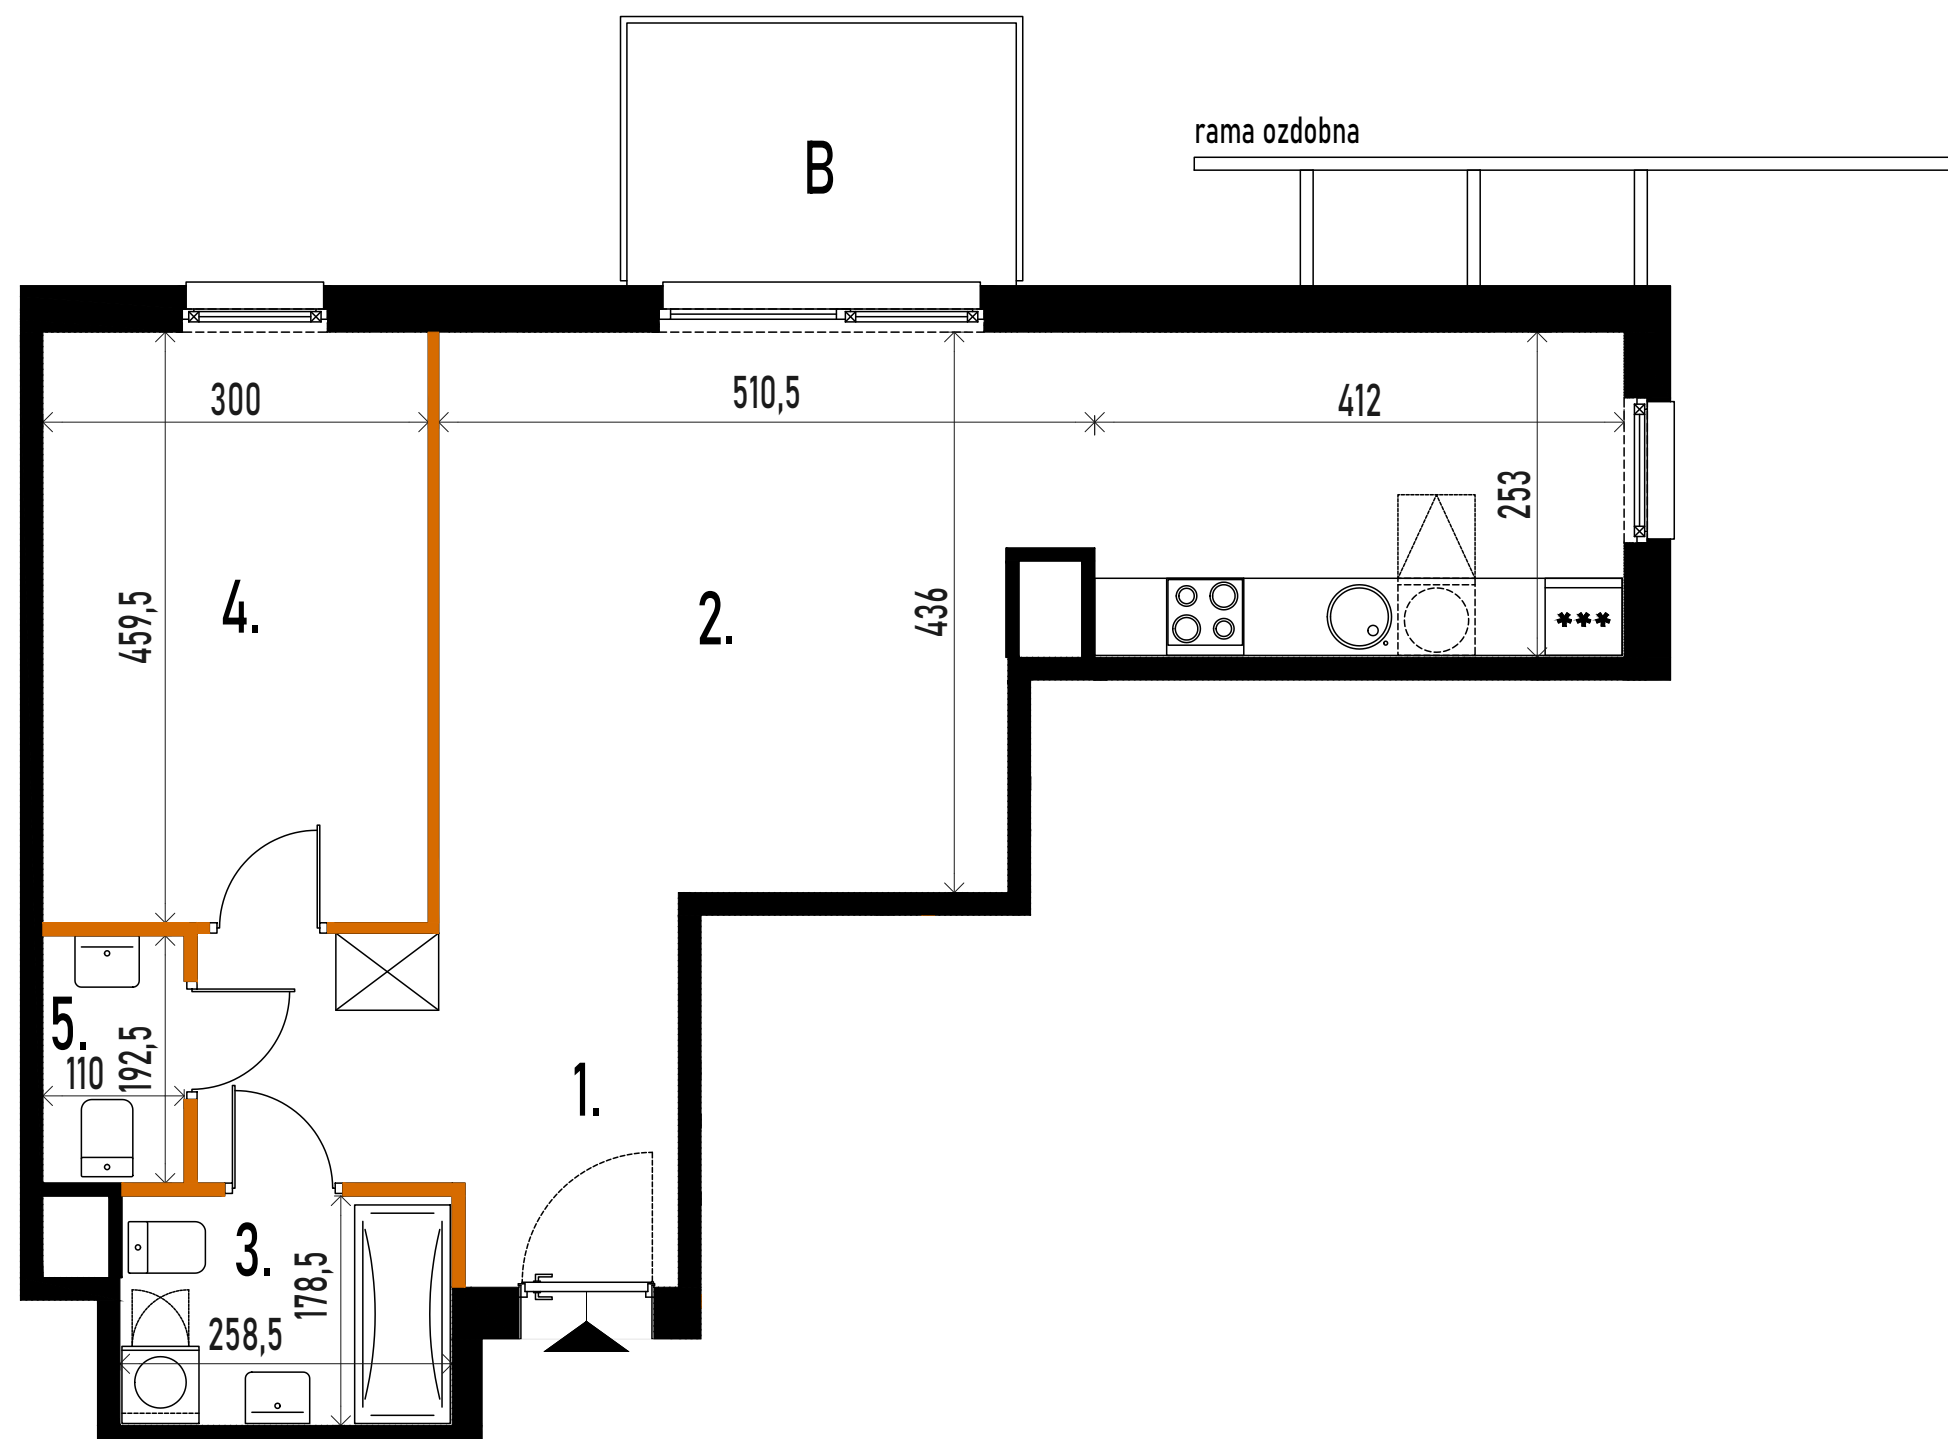

Zestawienie powierzchni użytkowych, wymiary poszczególnych pomieszczeń, lokalizację przyborów sanitarnych, podano wg projektu budowlanego.

Mogą wystąpić niewielkie różnice wymiarów i usytuowania elementów, powstałe w trakcie realizacji prac budowlanych.

Podane wymiary są wymiarami w świetle ścian w stanie surowym - bez tynków i okładzin.

Obliczenie powierzchni użytkowych pomieszczeń i lokalu na karcie wykonano w oparciu o polską normę PN-ISO 9836 zgodnie z Rozporządzeniem Ministra Rozwoju w sprawie szczegółowego zakresu i formy projektu budowlanego z dnia 11 września 2020 r. (Dz.U. z 2020 r. poz. 1609) tj. z dnia 12 lipca 2022 r.

(Dz.U. z 2022 r. poz. 1679), oznaczają one powierzchnie obliczane w stanie wykończonym, po odjęciu tynków.

Wysokość pomieszczeń w lokalu wynosi ok. 2,64m.

21.01.2025



Kowalskiego 37, Warszawa