


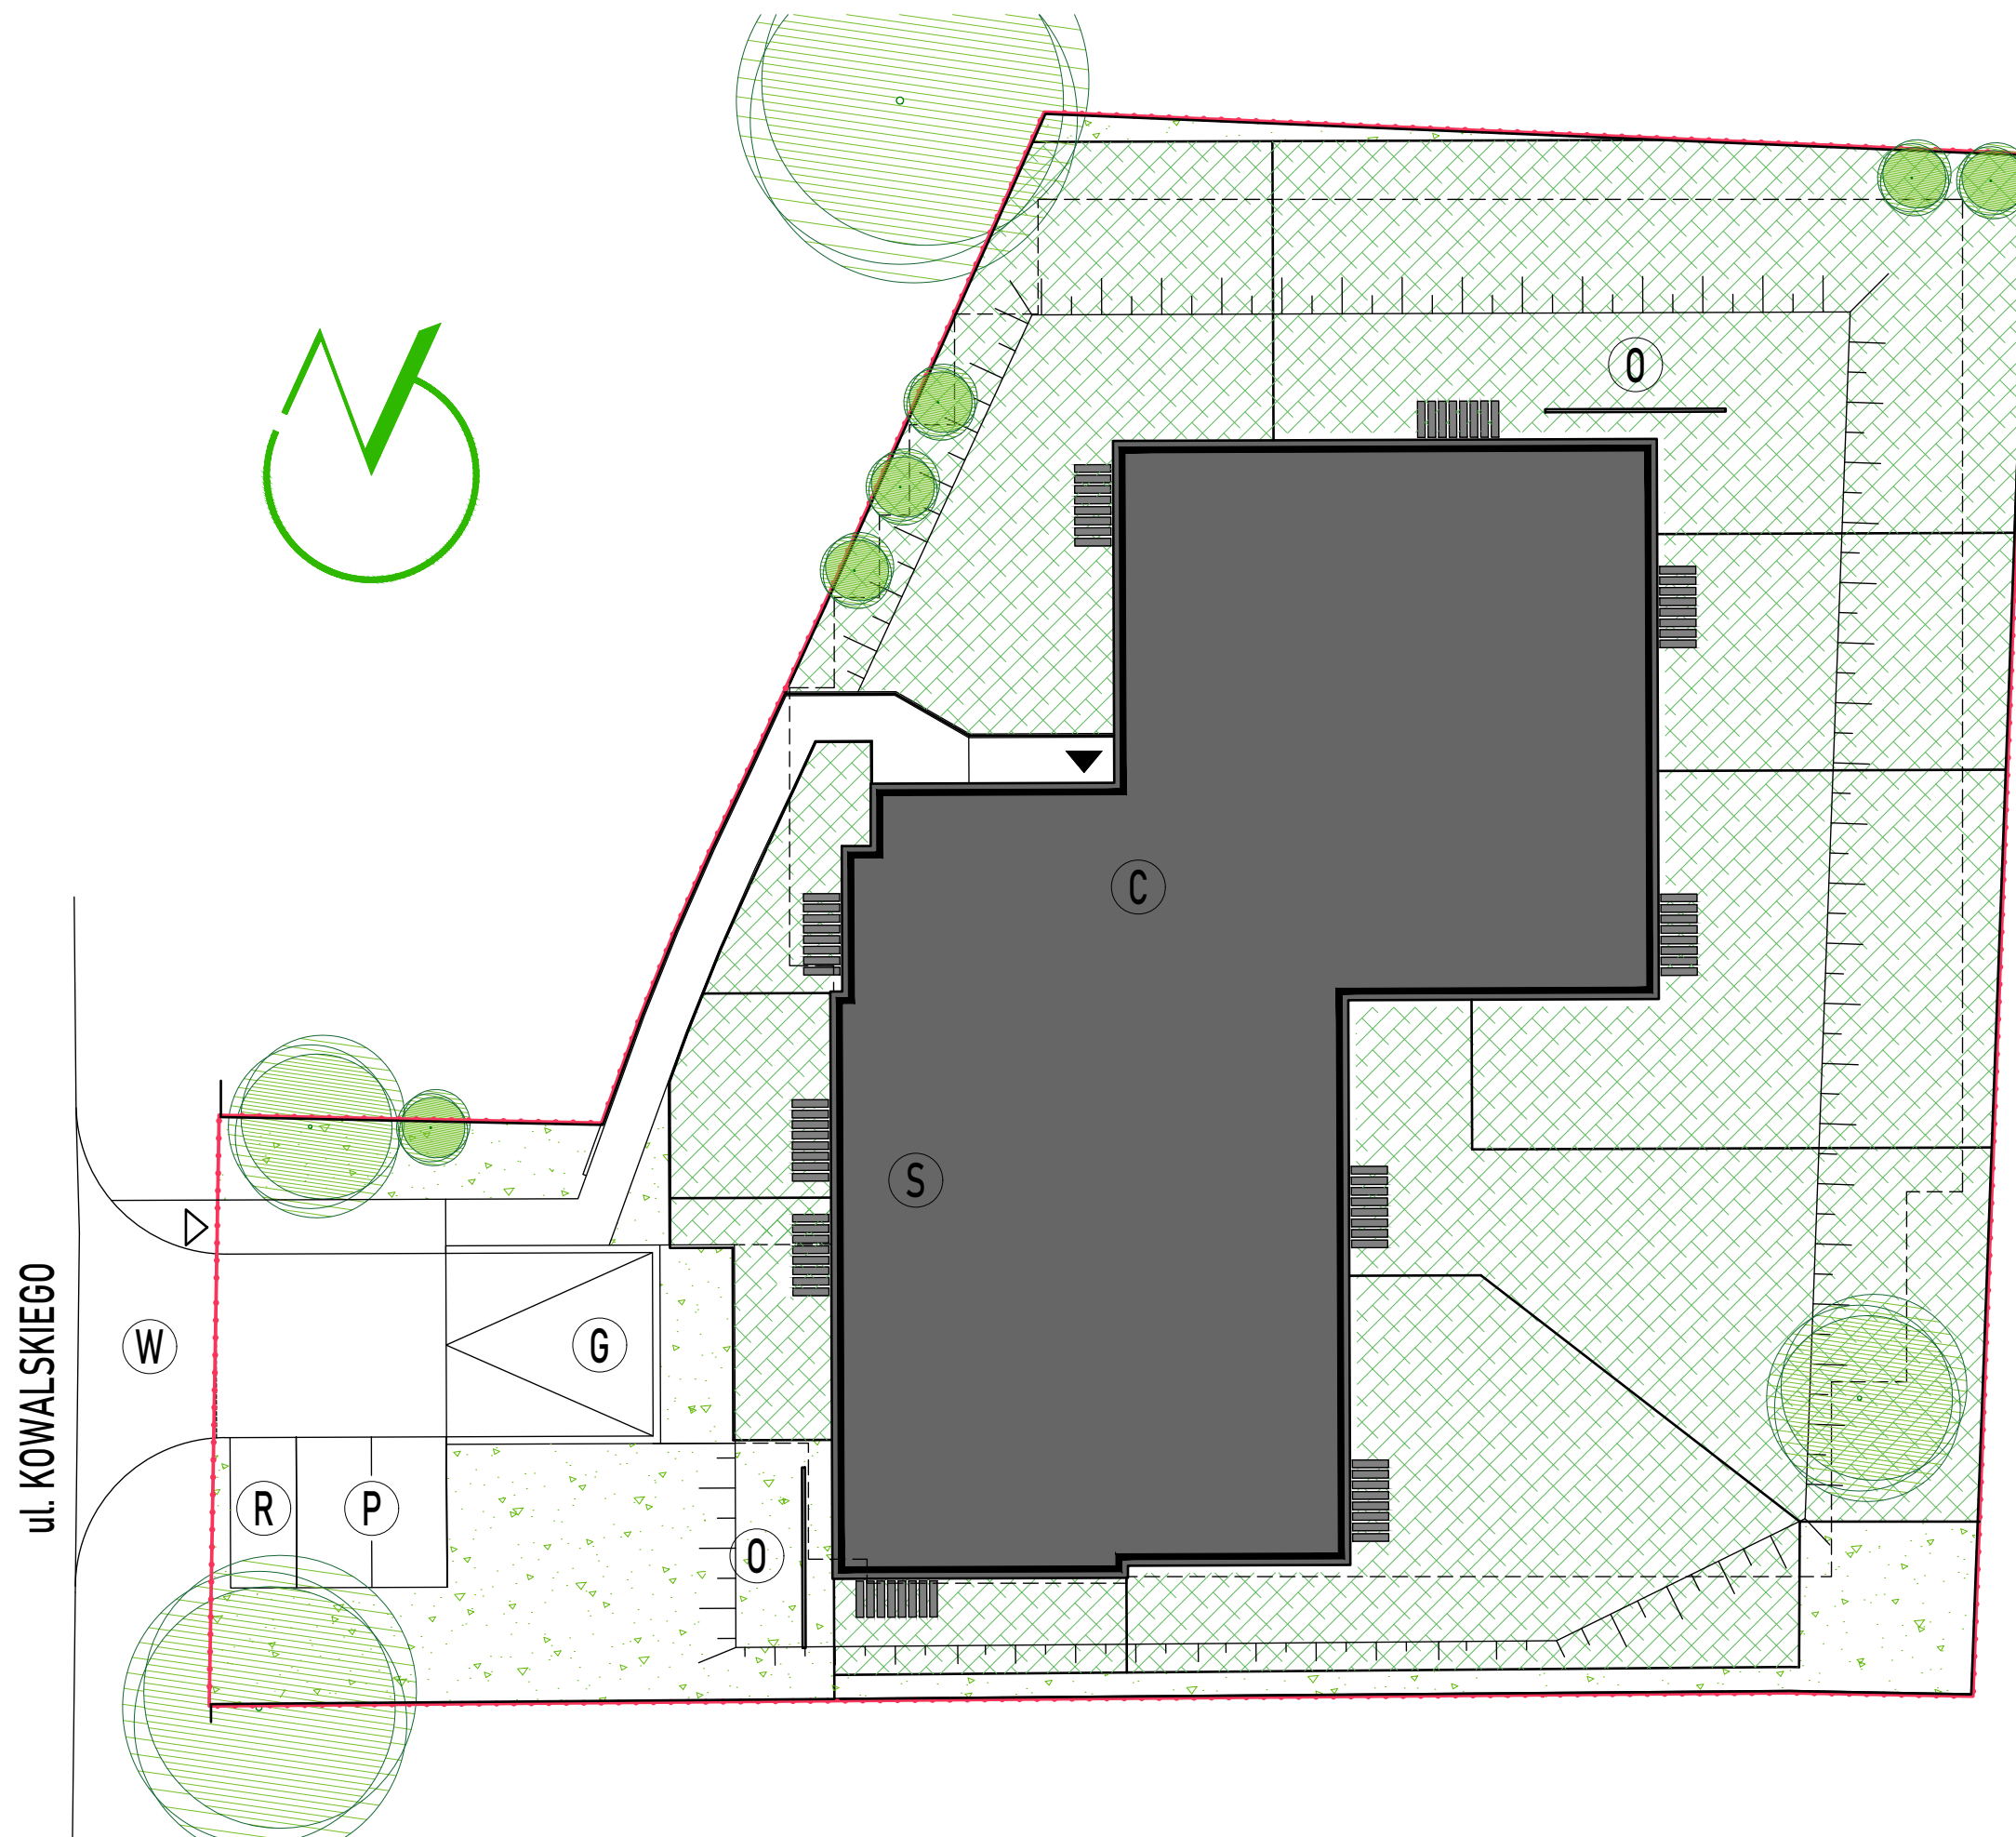

K2RESIDENTIAL

- P - MIEJSCA POST. OGÓLNODOST.
- R - STOJAK ROWEROWY
- S - ŚMIETNIK W PODZIEMIU
- C - PRZYGOTOWANIE CIEPŁA
(KOTŁOWNIA NA DACHU)
- W - WJAZD NA TEREN
- G - WJAZD DO GARAŻU
- O - RAMA OZDOBNA
-  - OGRÓDKI MIESZKAŃ
-  - ZIELEŃ WSPÓLNA
-  - WEJŚCIE DO BUDYNKU
-  - WEJŚCIE NA TEREN

Kowalskiego 37, Warszawa