


ULICA RZEPICHY

LOKAL 2 PARTER

powierzchnia 42.51m²

1.	HOL	3.67m ²
2.	SALON + ANEKS KUCHENNY	22.55m ²
3.	ŁAZIENKA	4.85m ²
4.	POKÓJ	11.44m ²

OG	OGRÓDEK LOKATORSKI	44.90m ²
	w tym utwardzenie	9.52m ²

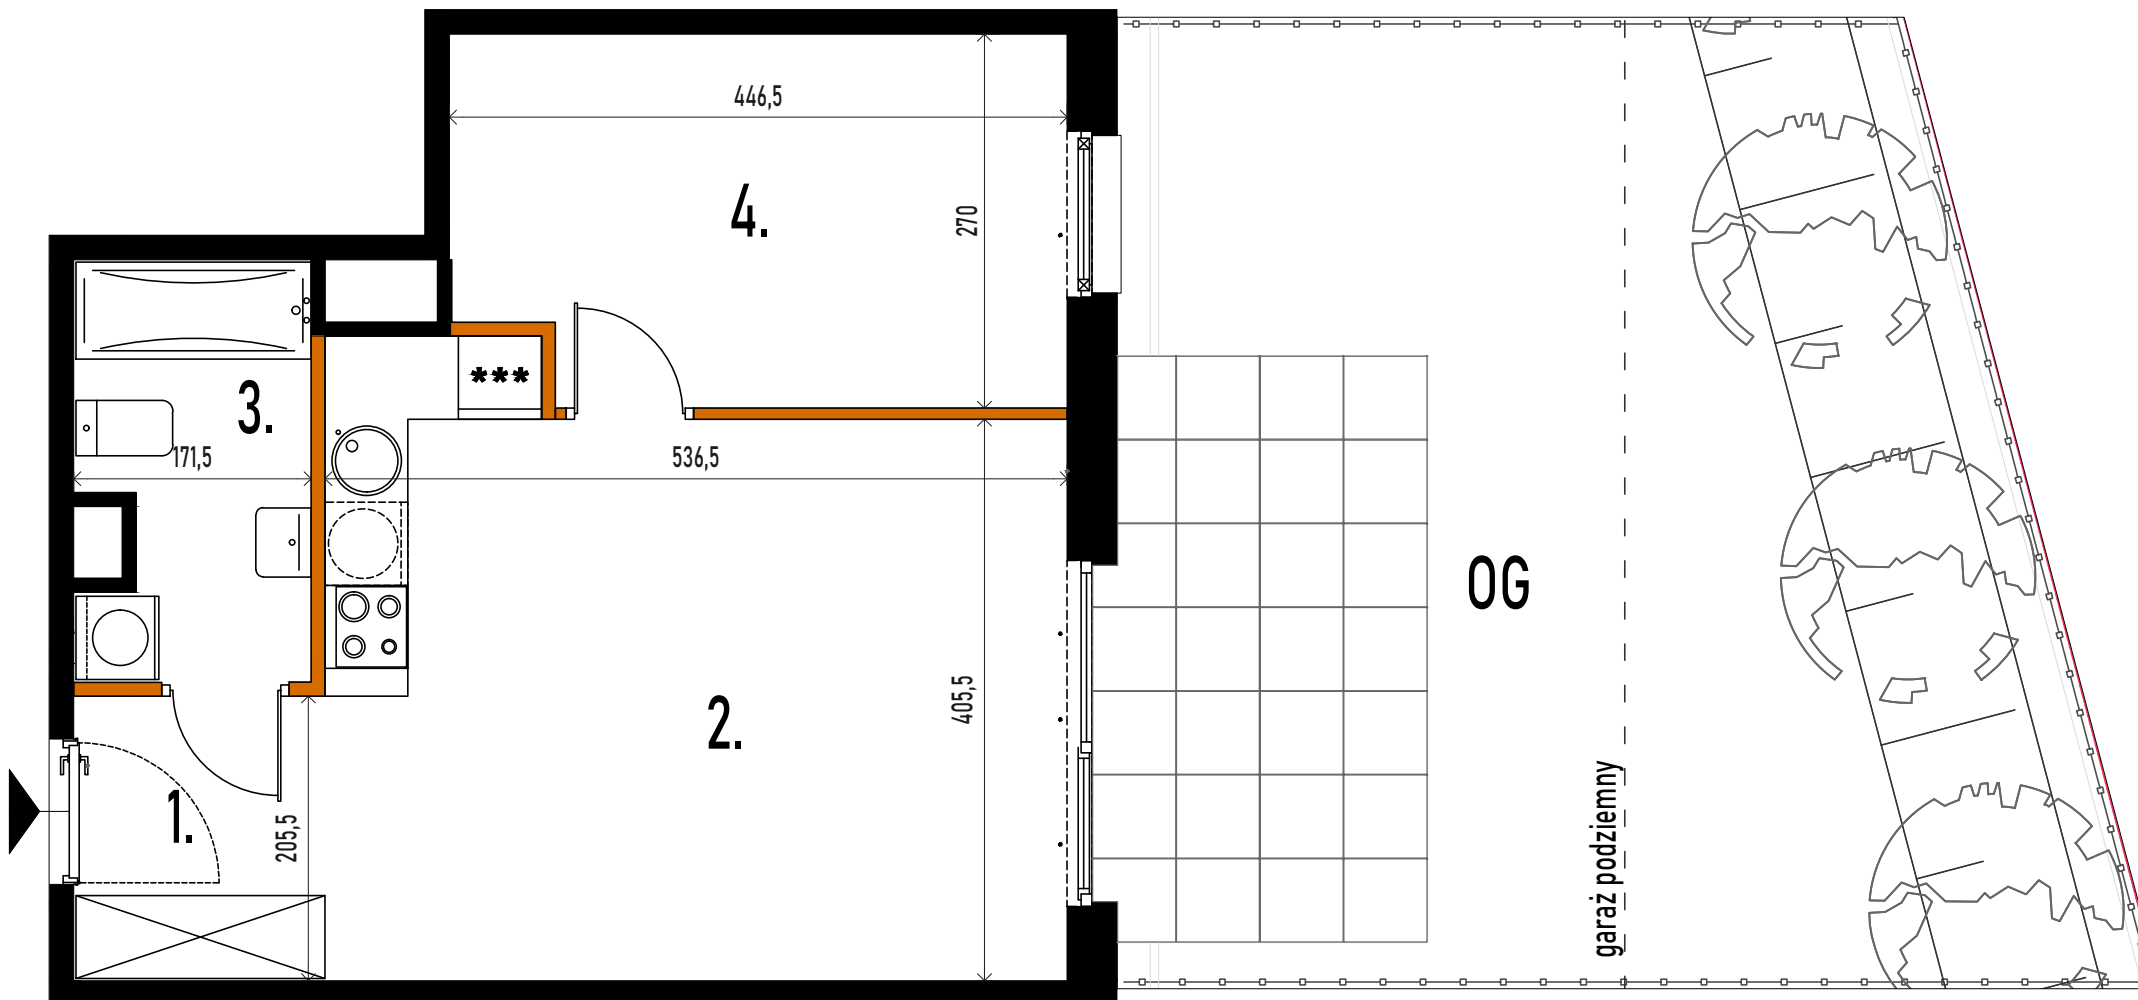

Zestawienie powierzchni użytkowych, wymiary poszczególnych pomieszczeń, lokalizację przyborów sanitarnych, podano wg projektu budowlanego.



Mogą wystąpić niewielkie różnice wymiarów i usytuowania elementów, powstałe w trakcie realizacji prac budowlanych.

Podane wymiary są wymiarami w świetle ścian w stanie surowym - bez tynków i okładzin.

Obliczenie powierzchni użytkowych pomieszczeń i lokalu wykonano zgodnie z Rozp. Min.Transportu, Budownictwa i Gospodarki Morskiej z dn. 25.04.2012r.

(Dz. U. z dn. 27 kwietnia 2012r.) z późn. zmianami oraz PN-ISO 9836:97, oznaczają one powierzchnie obliczane w stanie wykończonym, po odjęciu tynków.

Wysokość pomieszczeń w lokalu wynosi ok. 2,72m. Pokazana lokalizacja i ilość nasadzeń zastępczych wg decyzji WOŚ, może ulec zmianie. 22.11.2022

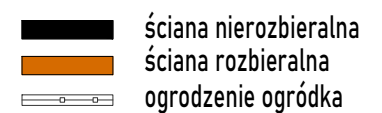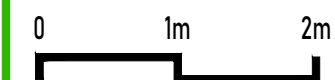

Rzepichy 3, Warszawa