
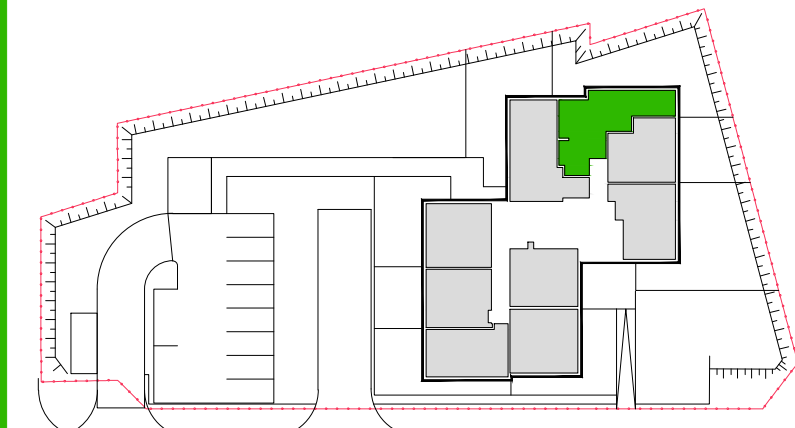


K2RESIDENTIAL

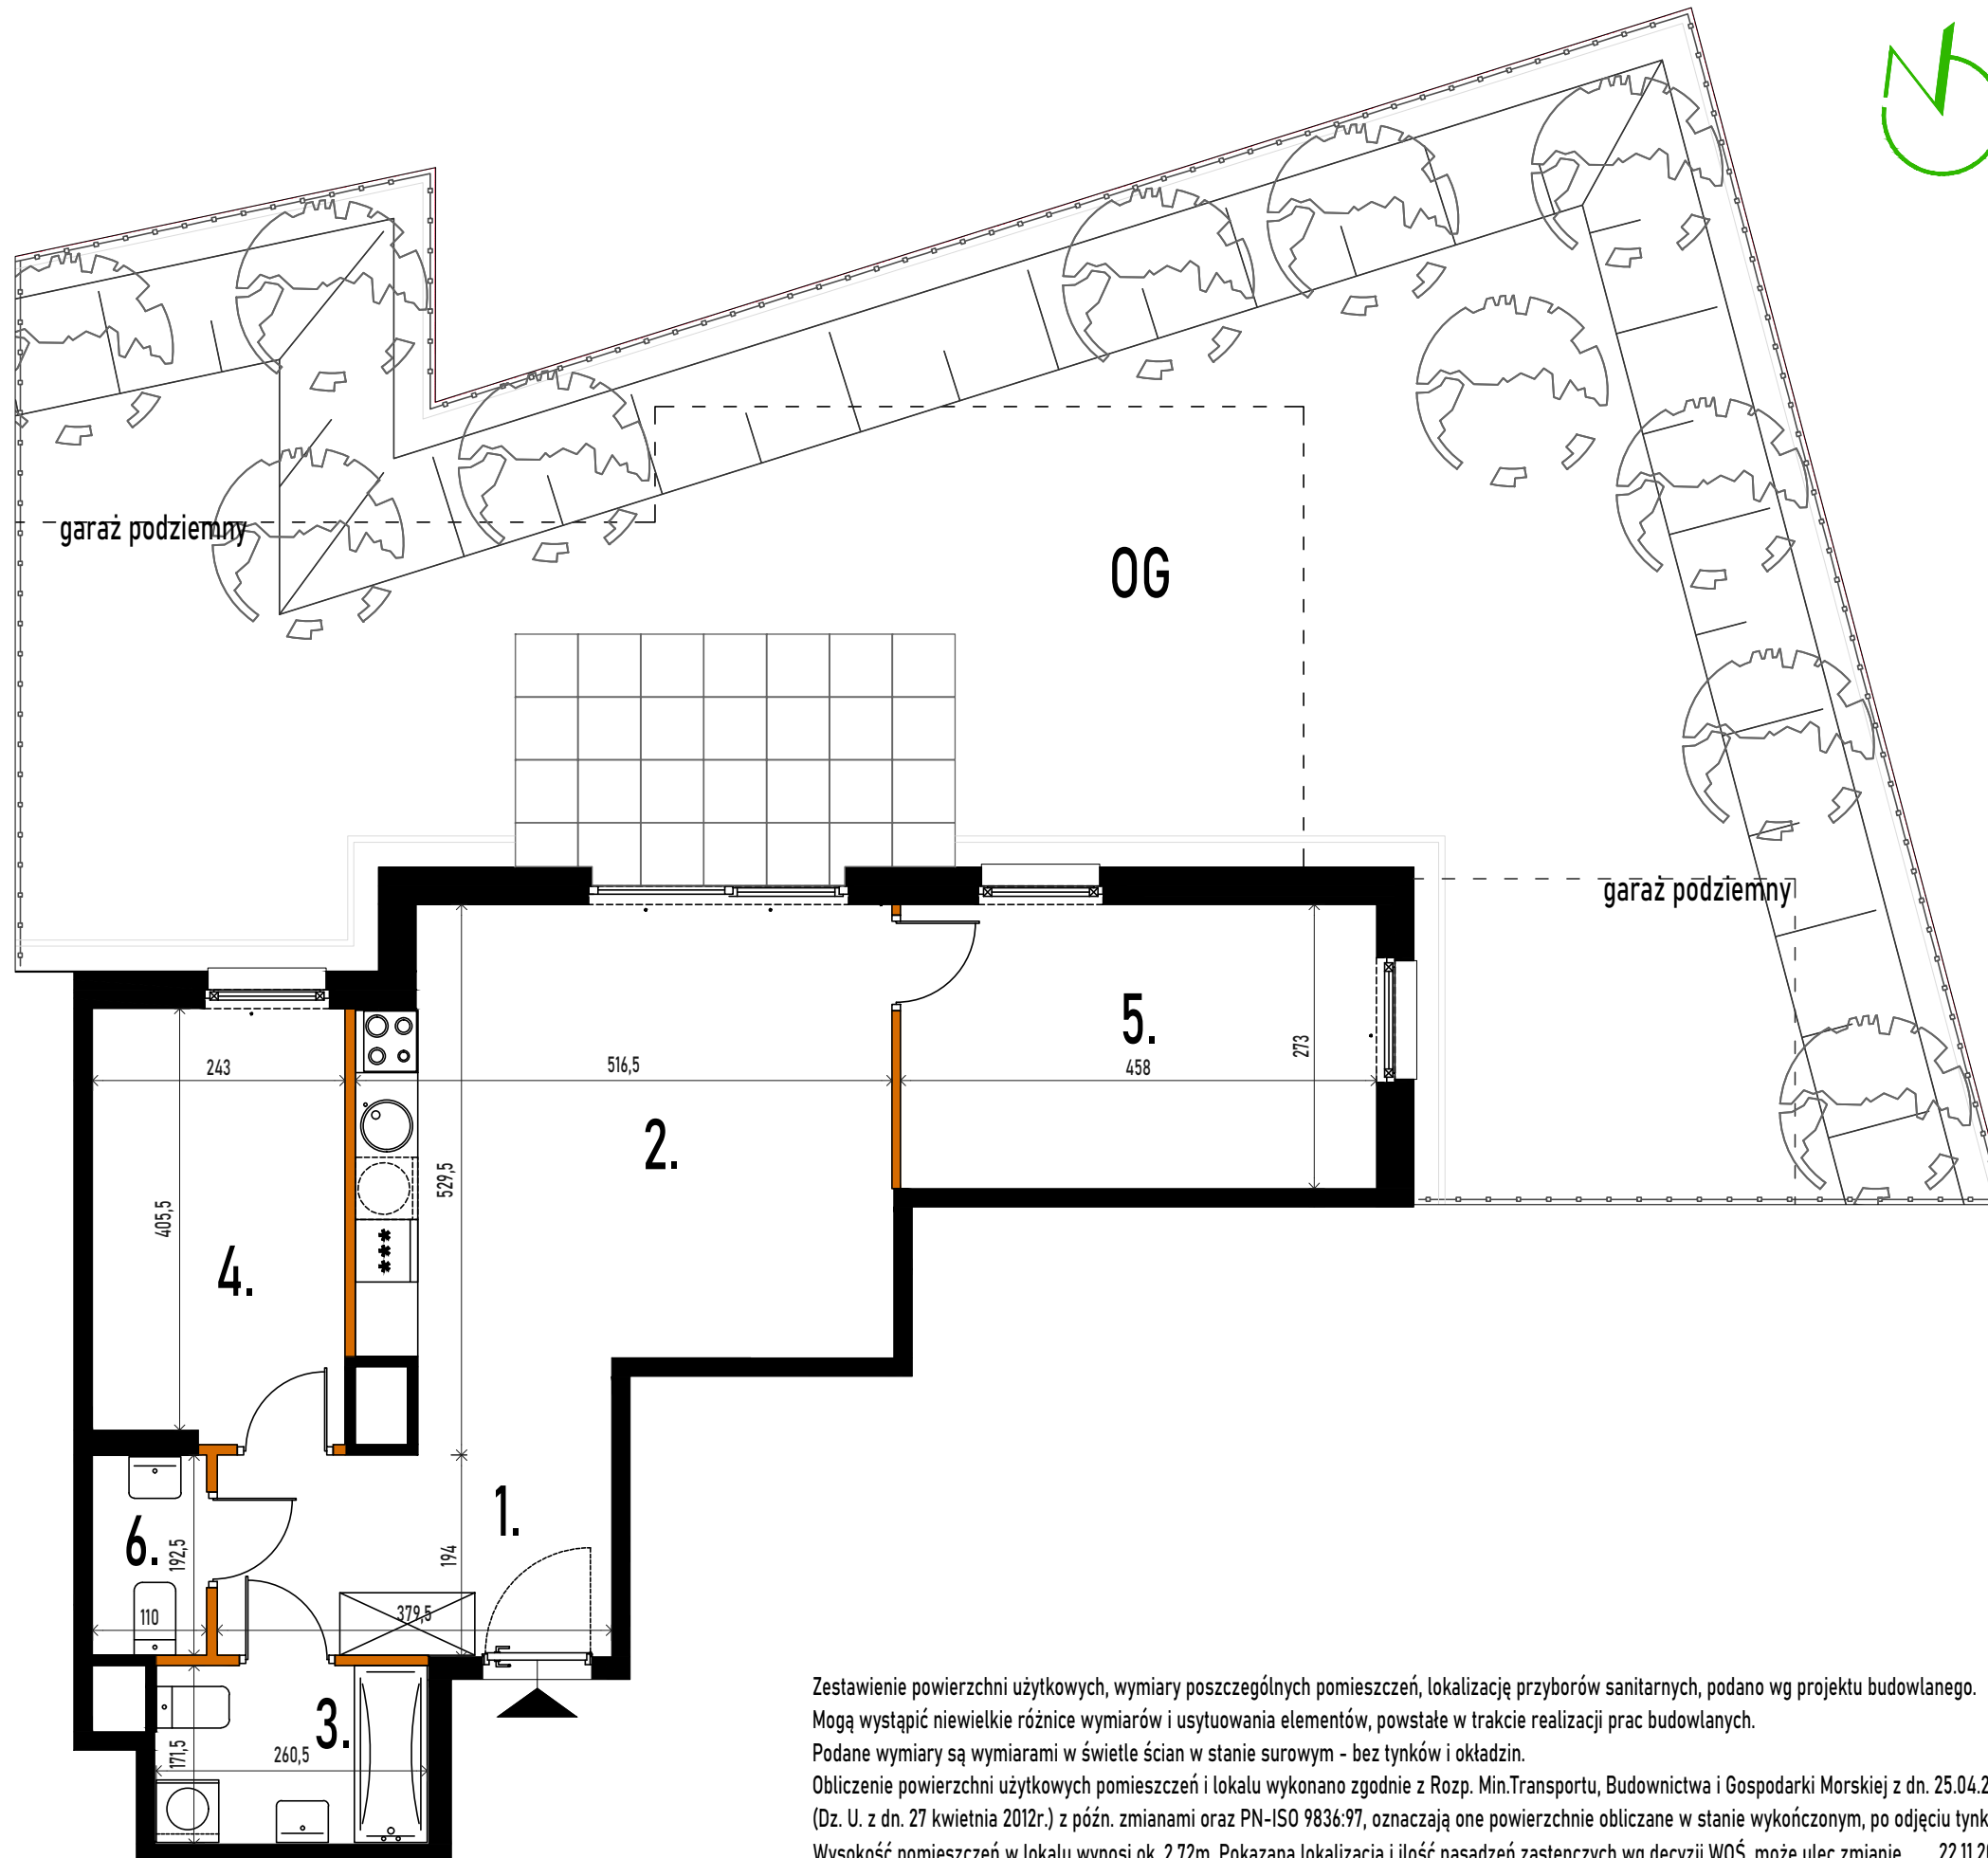

LOKAL 3 PARTER

powierzchnia 59.57m²

1. HOL	7.28m ²
2. SALON + ANEKS KUCHENNY	23.52m ²
3. ŁAZIENKA	4.43m ²
4. POKÓJ	9.94m ²
5. POKÓJ	12.33m ²
6. WC	2.07m ²
OG OGRÓDEK LOKATORSKI	127.88m ²
w tym utwardzenie	9.52m ²

Zestawienie powierzchni użytkowych, wymiary poszczególnych pomieszczeń, lokalizację przyborów sanitarnych, podano wg projektu budowlanego.

Mogą wystąpić niewielkie różnice wymiarów i usytuowania elementów, powstałe w trakcie realizacji prac budowlanych.

Podane wymiary są wymiarami w świetle ścian w stanie surowym - bez tynków i okładzin.

Obliczenie powierzchni użytkowych pomieszczeń i lokalu wykonano zgodnie z Rozp. Min.Transportu, Budownictwa i Gospodarki Morskiej z dn. 25.04.2012r.

(Dz. U. z dn. 27 kwietnia 2012r.) z późn. zmianami oraz PN-ISO 9836:97, oznaczają one powierzchnie obliczane w stanie wykończonym, po odjęciu tynków.

Wysokość pomieszczeń w lokalu wynosi ok. 2,72m. Pokazana lokalizacja i ilość nasadzeń zastępczych wg decyzji WOŚ, może ulec zmianie. 22.11.2022



— ściana nierozbieralna
— ściana rozbieralna
— ogrodzenie ogródka

Rzepichy 3, Warszawa