


ULICA RZEPICHY

## LOKAL 6 PARTER

**powierzchnia 40.30m<sup>2</sup>**

1.	HOL	3.56m <sup>2</sup>
2.	SALON + ANEKS KUCHENNY	20.49m <sup>2</sup>
3.	ŁAZIENKA	4.22m <sup>2</sup>
4.	POKÓJ	12.03m <sup>2</sup>
OG	OGRÓDEK LOKATORSKI w tym utwardzenie	34.75m <sup>2</sup> 9.52m <sup>2</sup>

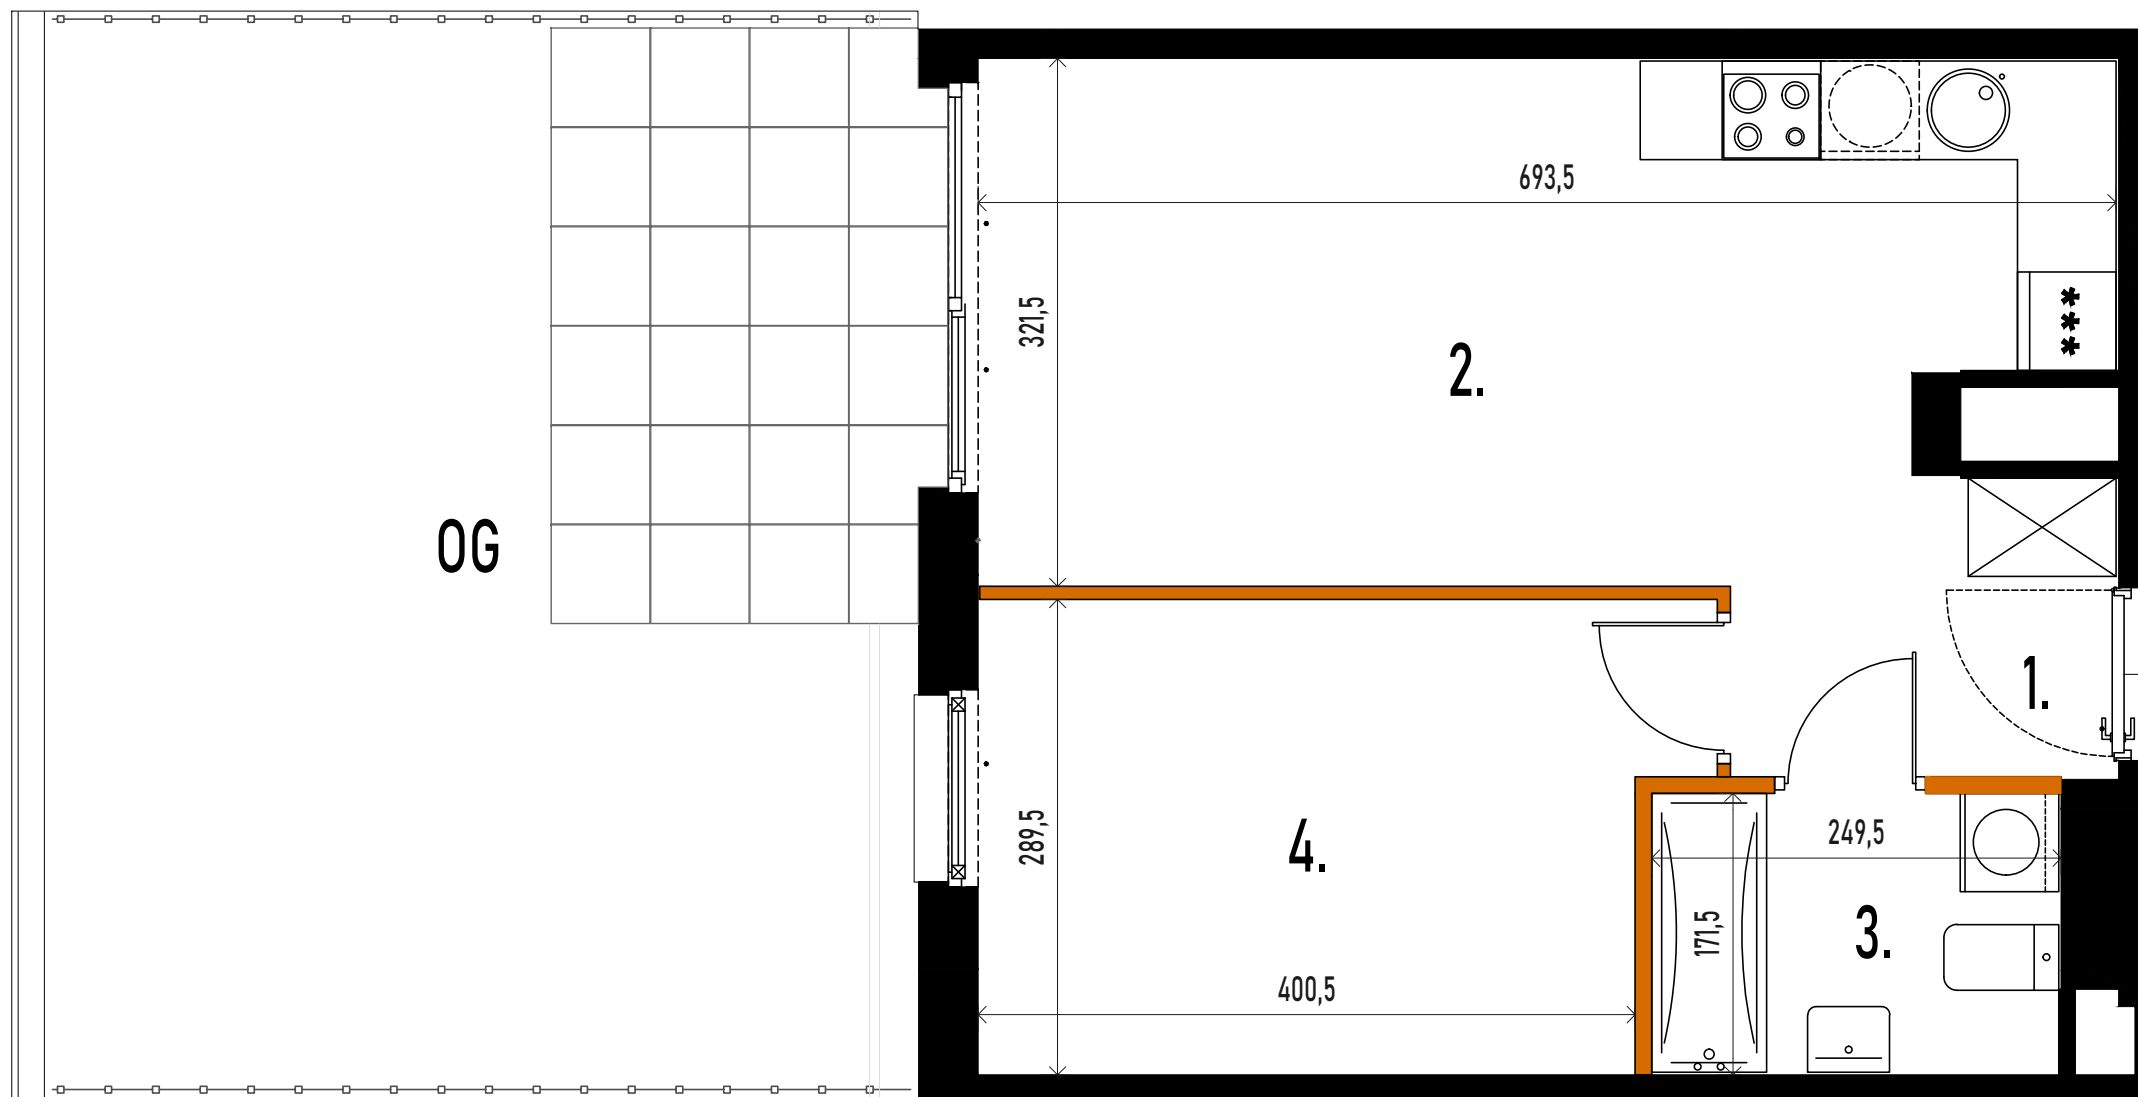

Zestawienie powierzchni użytkowych, wymiary poszczególnych pomieszczeń, lokalizację przyborów sanitarnych, podano wg projektu budowlanego.


Mogą wystąpić niewielkie różnice wymiarów i usytuowania elementów, powstałe w trakcie realizacji prac budowlanych.

Podane wymiary są wymiarami w świetle ścian w stanie surowym - bez tynków i okładzin.

Obliczenie powierzchni użytkowych pomieszczeń i lokalu wykonano zgodnie z Rozp. Min.Transportu, Budownictwa i Gospodarki Morskiej z dn. 25.04.2012r. (Dz. U. z dn. 27 kwietnia 2012r.) z późn. zmianami oraz PN-ISO 9836:97, oznaczając one powierzchnie obliczane w stanie wykończonym, po odjęciu tynków.

Wysokość pomieszczeń w lokalu wynosi ok. 2,72m.

22.11.2022

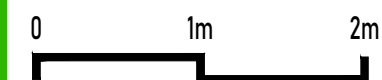

■ ściana nierozbieralna  
■ ściana rozbieralna  
— ogrodzenie ogródka

## Rzepichy 3, Warszawa