




K2RESIDENTIAL

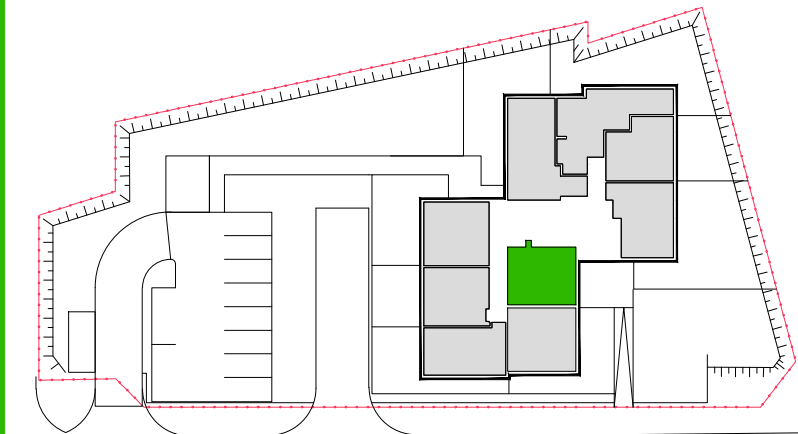


ULICA RZEPICHY

LOKAL USŁUGOWY

PARTER

powierzchnia 43.80m²

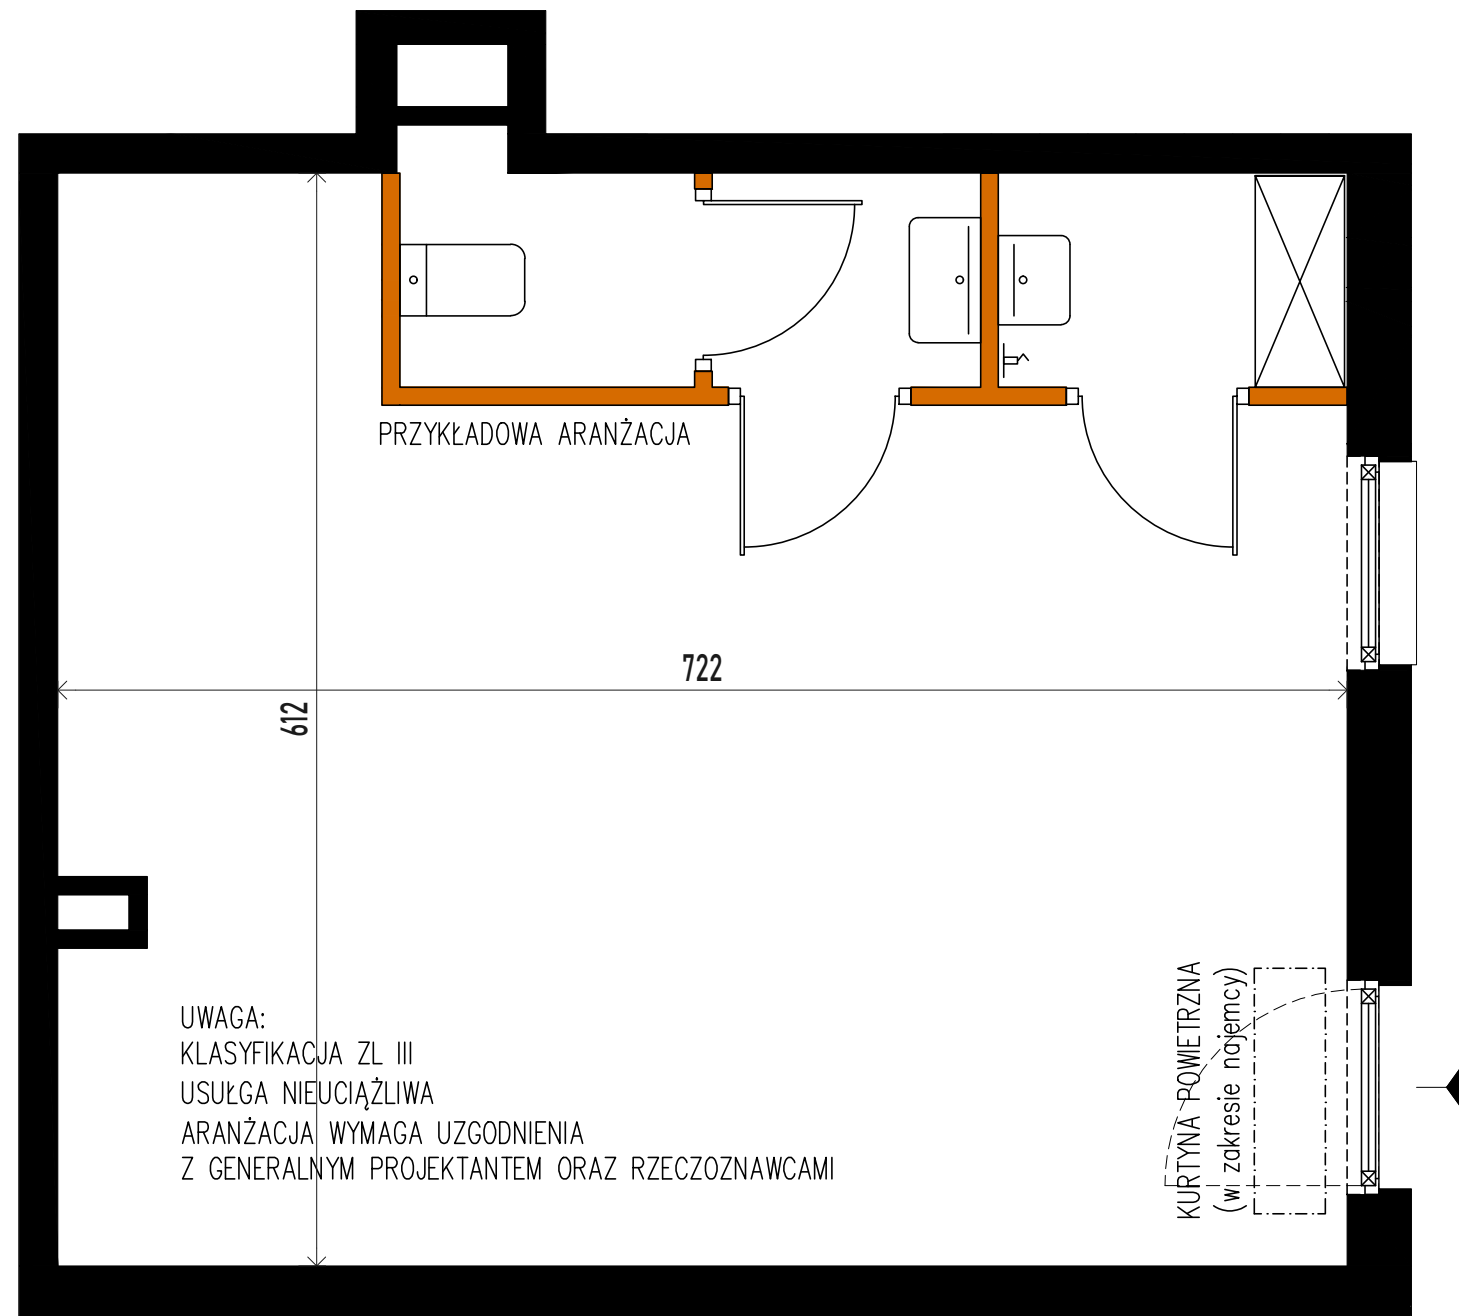



UWAGA:
KLASYFIKACJA ZL III
USŁUGA NIEUCIĄŻLIWA
ARANŻACJA WYMAGA UZGODNIENIA
Z GENERALNYM PROJEKTANTEM ORAZ RZECZOZNAWCAMI

KURTYNA POWIETRZNA
(w zakresie najemcy)

Zestawienie powierzchni użytkowych, wymiary poszczególnych pomieszczeń, lokalizację przyborów sanitarnych, podano wg projektu budowlanego. Mogą wystąpić niewielkie różnice wymiarów i usytuowania elementów, powstałe w trakcie realizacji prac budowlanych. Podane wymiary są wymiarami w świetle ścian w stanie surowym - bez tynków i okładzin. Obliczenie powierzchni użytkowych pomieszczeń i lokalu wykonano w stanie wykończonym, po odjęciu tynków, wraz z powierzchnią pod ścianami rozbieralnymi. Wysokość pomieszczeń w lokalu wynosi ok. 2,62m. 19.04.2022



 ściana nierozbieralna
 ściana rozbieralna

Rzepichy 3, Warszawa