





K2RESIDENTIAL



LOKAL 12 PIĘTRO 1

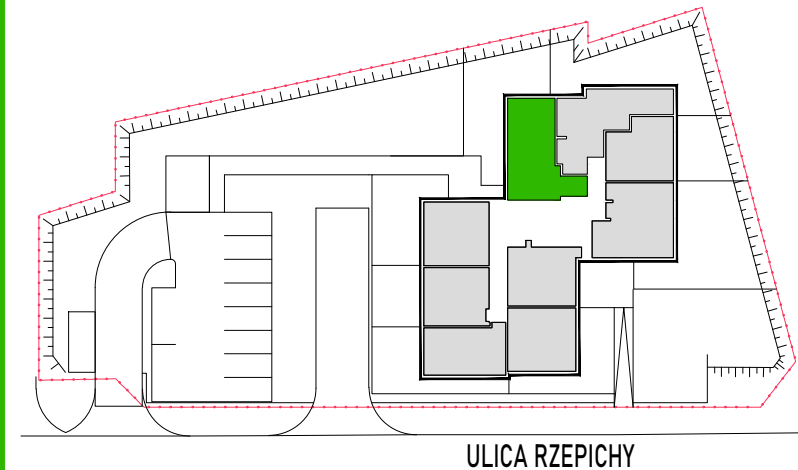


powierzchnia 59.60m²

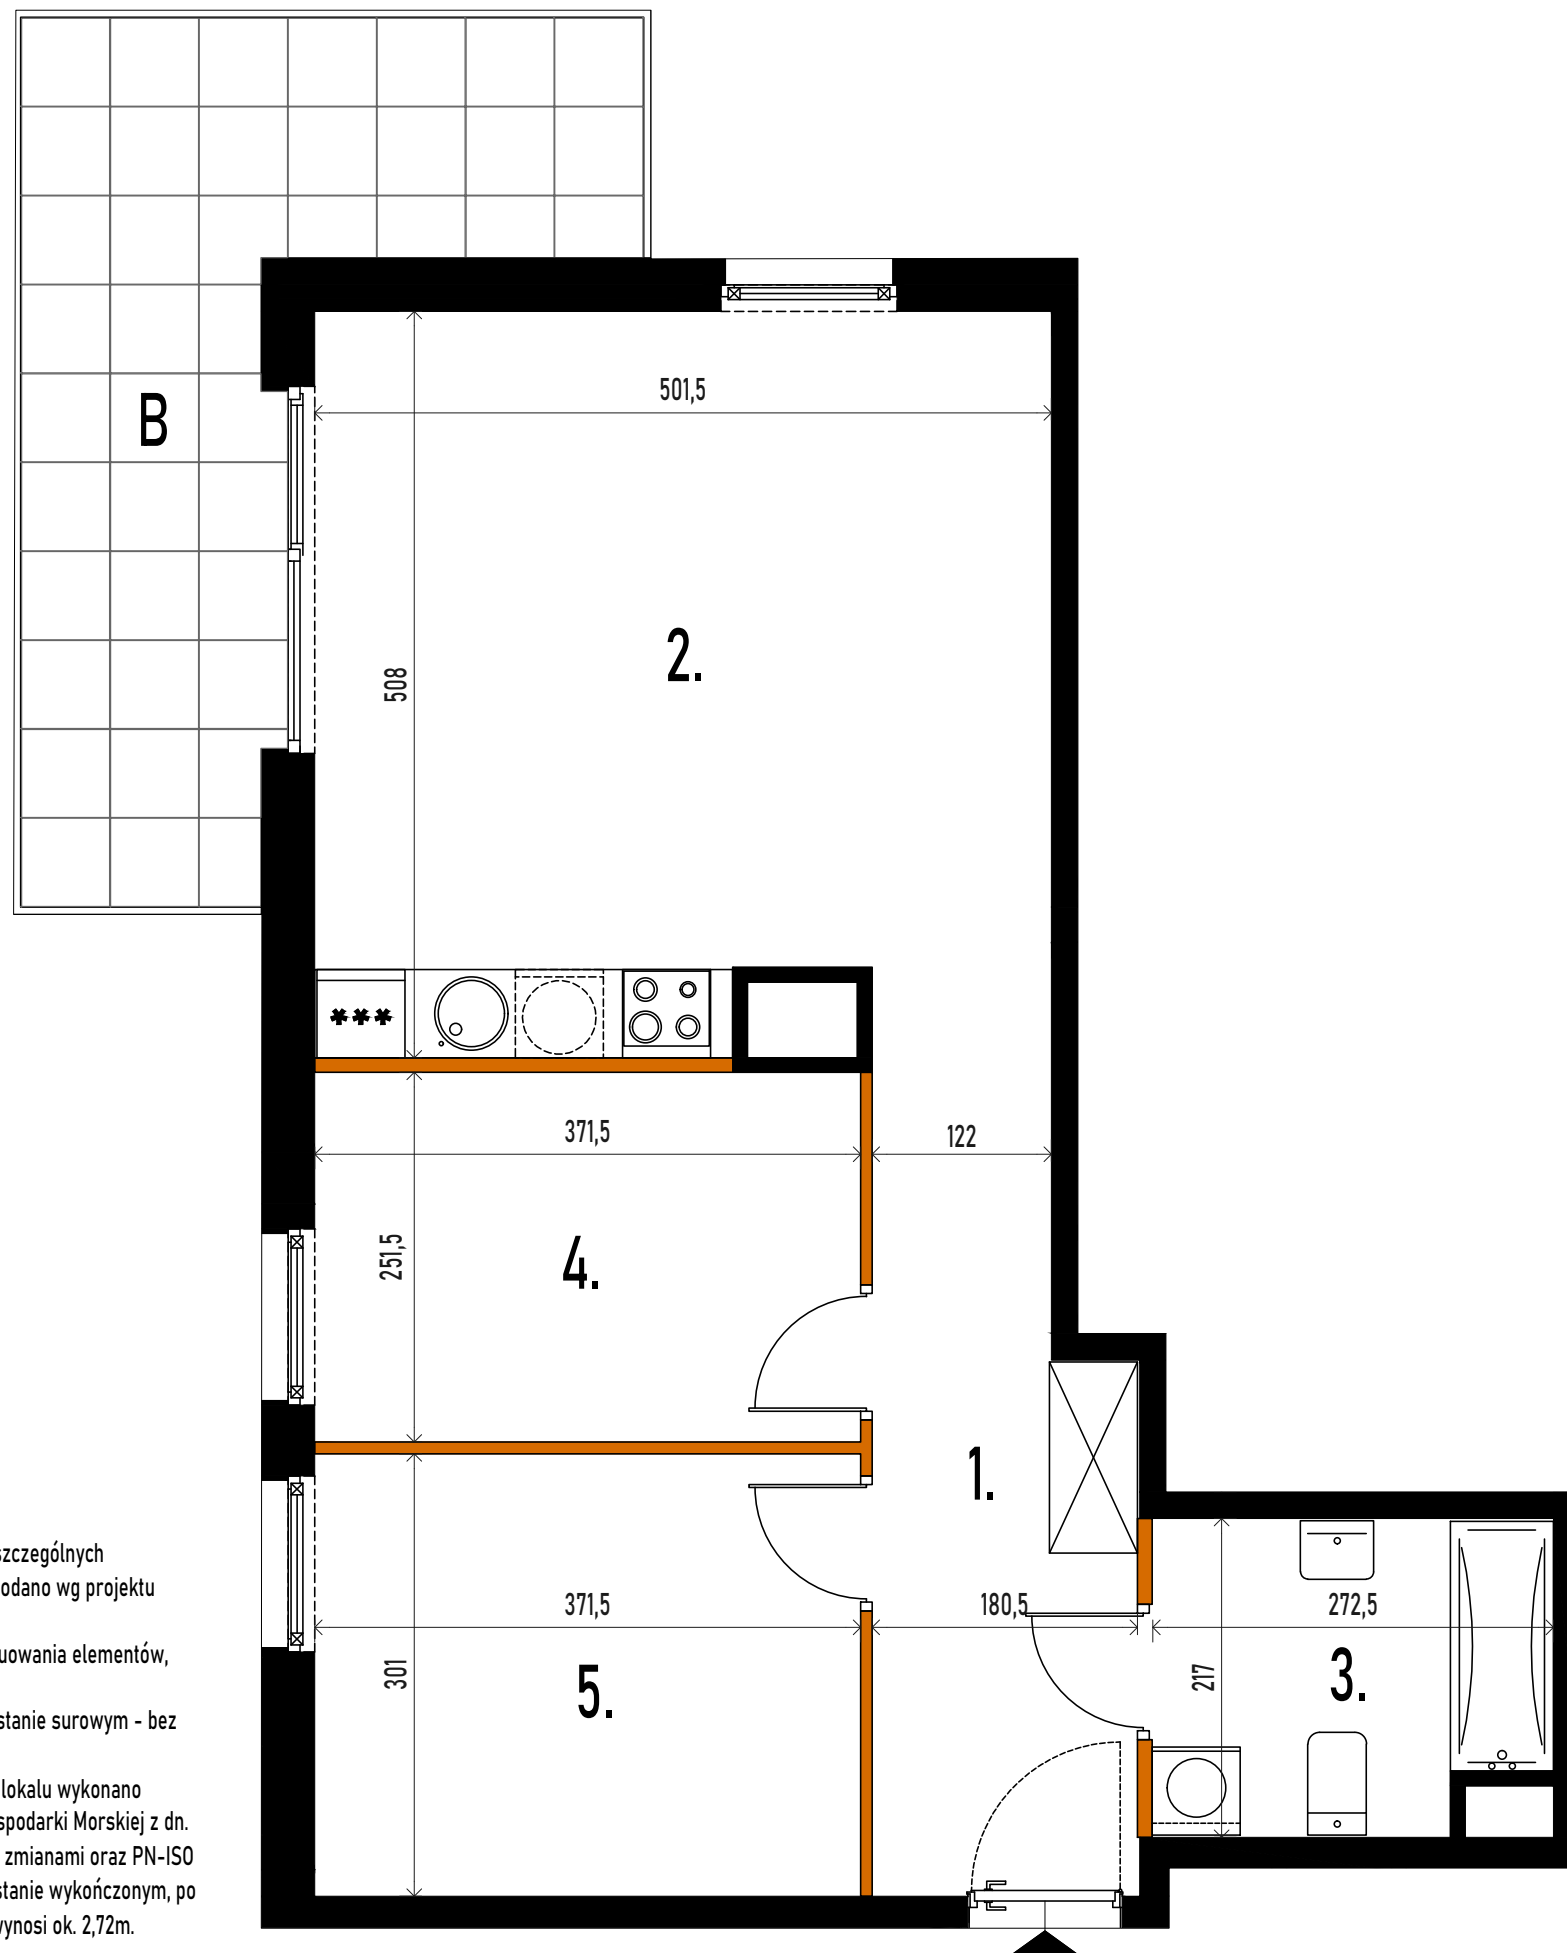1.	HOL	8.91m ²
2.	SALON + ANEKS KUCHENNY	24.79m ²
3.	ŁAZIENKA	5.51m ²
4.	POKÓJ	9.31m ²
5.	POKÓJ	11.08m ²
B	BALKON	14.19m ²



Zestawienie powierzchni użytkowych, wymiary poszczególnych pomieszczeń, lokalizację przyborów sanitarnych, podano wg projektu budowlanego.
Mogą wystąpić niewielkie różnice wymiarów i usytuowania elementów, powstałe w trakcie realizacji prac budowlanych.
Podane wymiary są wymiarami w świetle ścian w stanie surowym - bez tynków i okładzin.
Obliczenie powierzchni użytkowych pomieszczeń i lokalu wykonano zgodnie z Rozp. Min.Transportu, Budownictwa i Gospodarki Morskiej z dn. 25.04.2012r. (Dz. U. z dn. 27 kwietnia 2012r.) z późn. zmianami oraz PN-ISO 9836:97, oznaczają one powierzchnie obliczane w stanie wykończonym, po odjęciu tynków. Wysokość pomieszczeń w lokalu wynosi ok. 2,72m.



 ściana nierozbieralna
 ściana rozbieralna
 balustrada balkonu

Rzepichy 3, Warszawa

19.04.2022