



# K2RESIDENTIAL

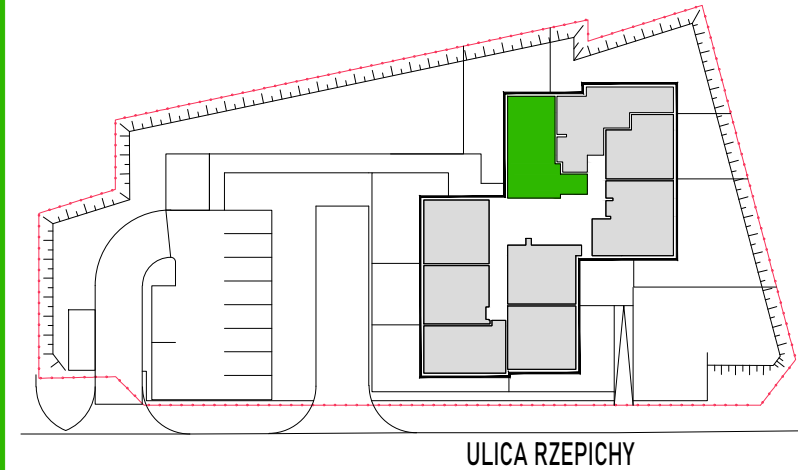

LOKAL 30 PIĘTRO 3

powierzchnia **59.60m<sup>2</sup>**

1.	HOL	8.91m <sup>2</sup>
2.	SALON + ANEKS KUCHENNY	24.79m <sup>2</sup>
3.	ŁAZIENKA	5.51m <sup>2</sup>
4.	POKÓJ	9.31m <sup>2</sup>
5.	POKÓJ	11.08m <sup>2</sup>
B	BALKON	14.19m <sup>2</sup>

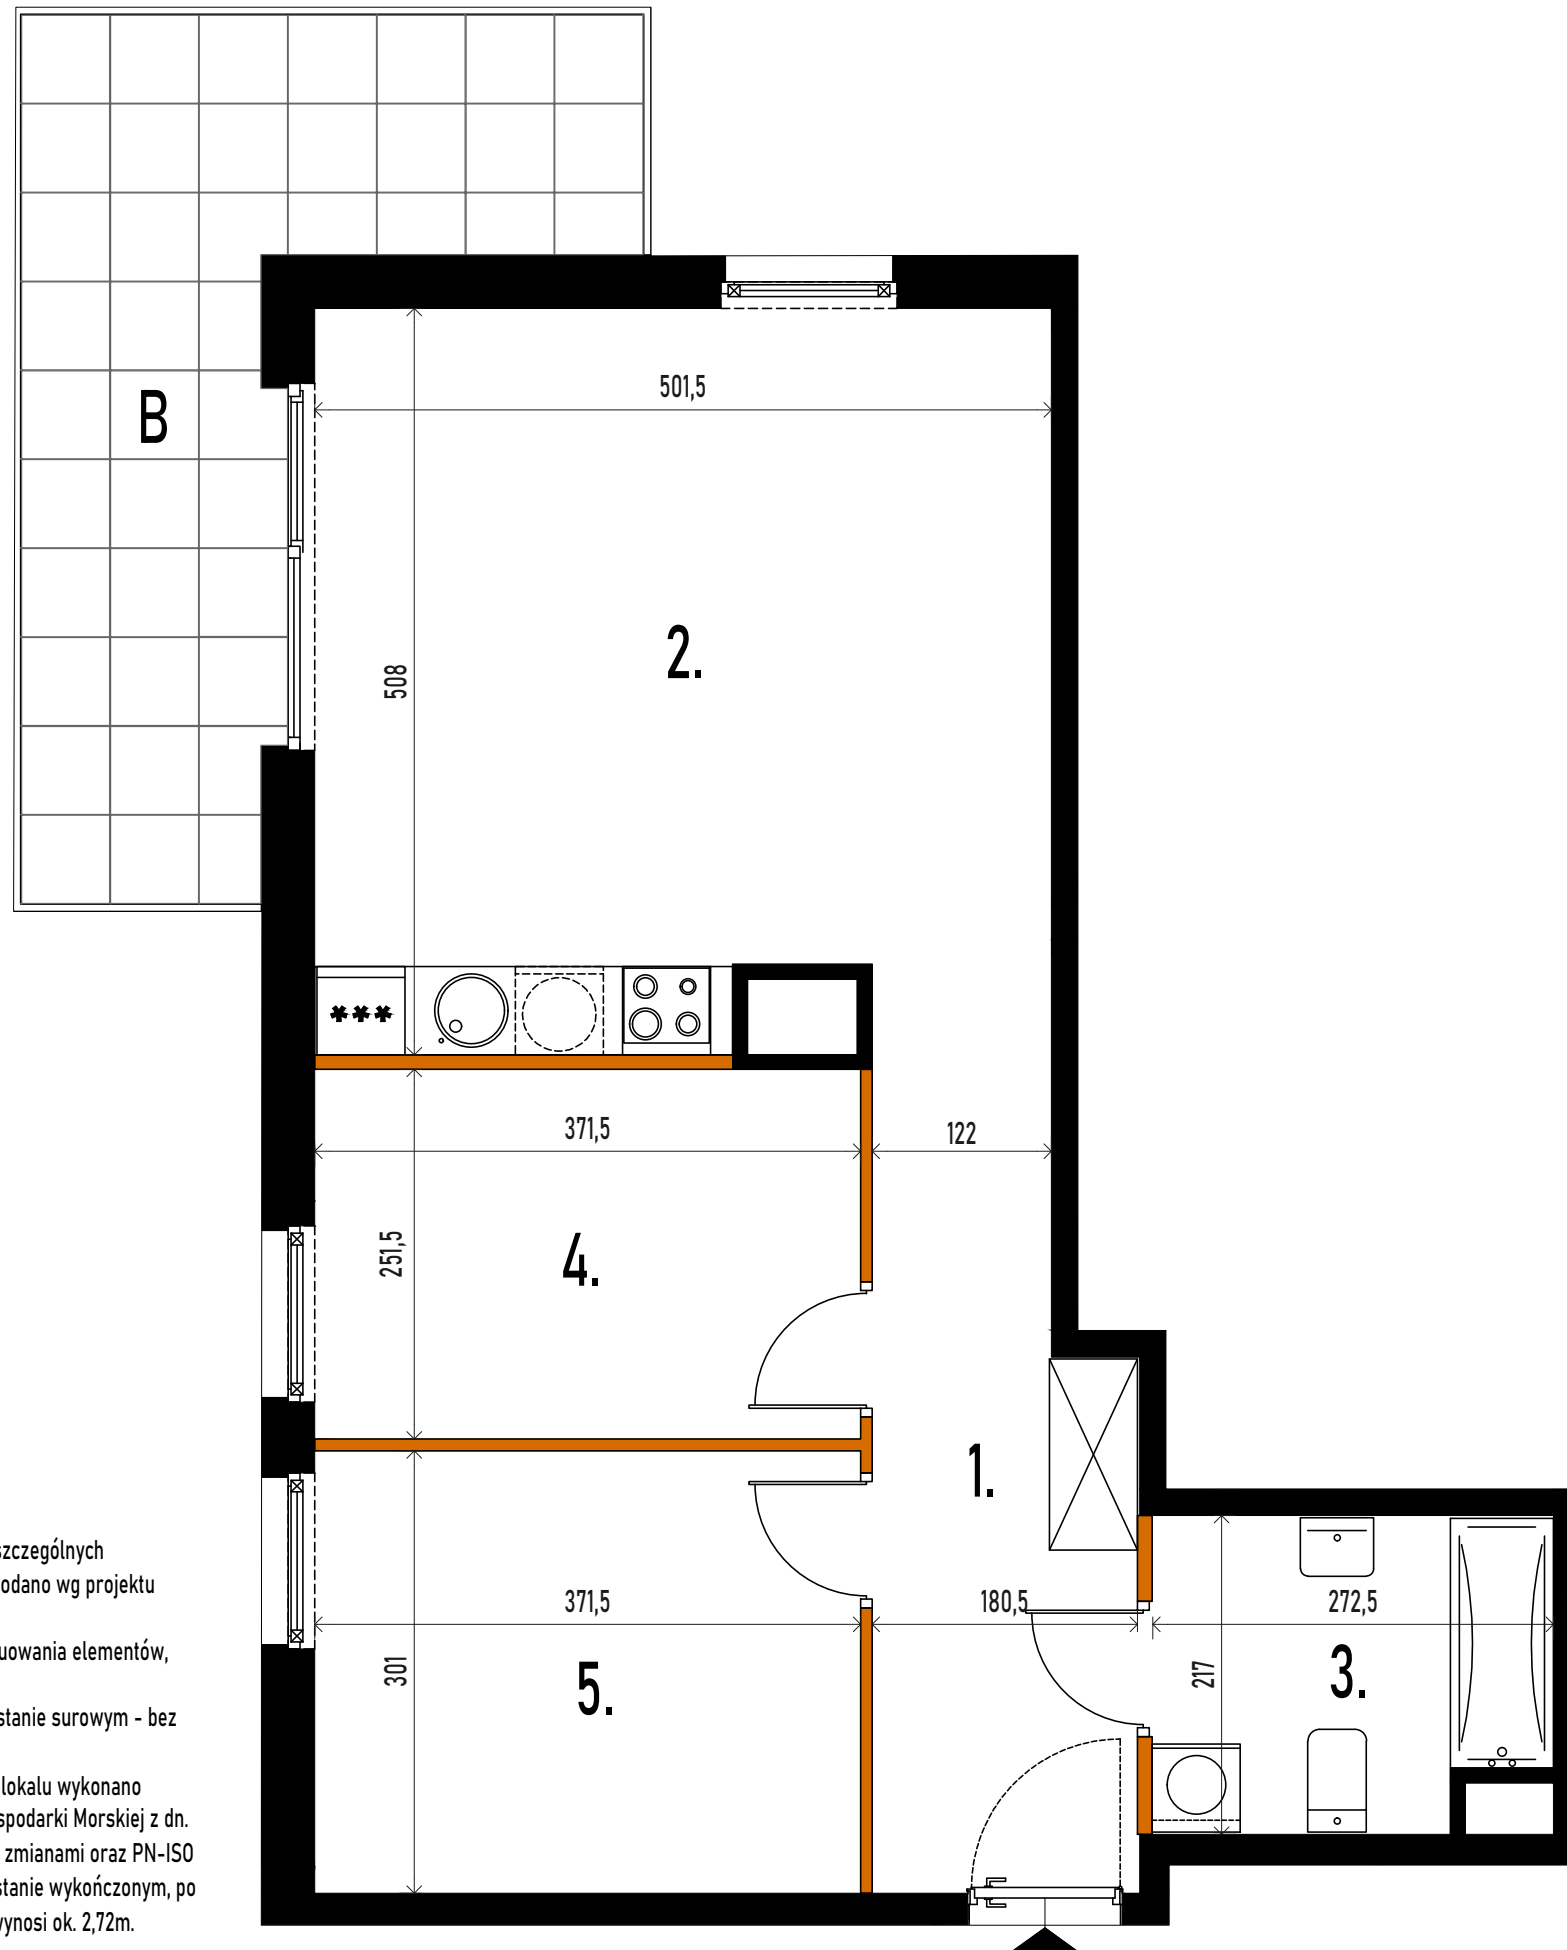

Zestawienie powierzchni użytkowych, wymiary poszczególnych pomieszczeń, lokalizację przyborów sanitarnych, podano wg projektu budowlanego.

Mogą wystąpić niewielkie różnice wymiarów i usytuowania elementów, powstałe w trakcie realizacji prac budowlanych.

Podane wymiary są wymiarami w świetle ścian w stanie surowym - bez tynków i okładzin.

Obliczenie powierzchni użytkowych pomieszczeń i lokalu wykonano zgodnie z Rozp. Min.Transportu, Budownictwa i Gospodarki Morskiej z dn. 25.04.2012r. (Dz. U. z dn. 27 kwietnia 2012r.) z późn. zmianami oraz PN-ISO 9836:97, oznaczają one powierzchnie obliczane w stanie wykończonym, po odjęciu tynków. Wysokość pomieszczeń w lokalu wynosi ok. 2,72m.



— ściana nierozbieralna  
— ściana rozbieralna  
— balustrada balkonu

## Rzepichy 3, Warszawa

19.04.2022