


ULICA RZEPICHY

LOKAL 38 PIĘTRO 4

powierzchnia **59.57m<sup>2</sup>**

1.	HOL	7.28m <sup>2</sup>
2.	SALON + ANEKS KUCHENNY	23.52m <sup>2</sup>
3.	ŁAZIENKA	4.43m <sup>2</sup>
4.	POKÓJ	9.94m <sup>2</sup>
5.	POKÓJ	12.33m <sup>2</sup>
6.	WC	2.07m <sup>2</sup>
B	BALKON	21.14m <sup>2</sup>

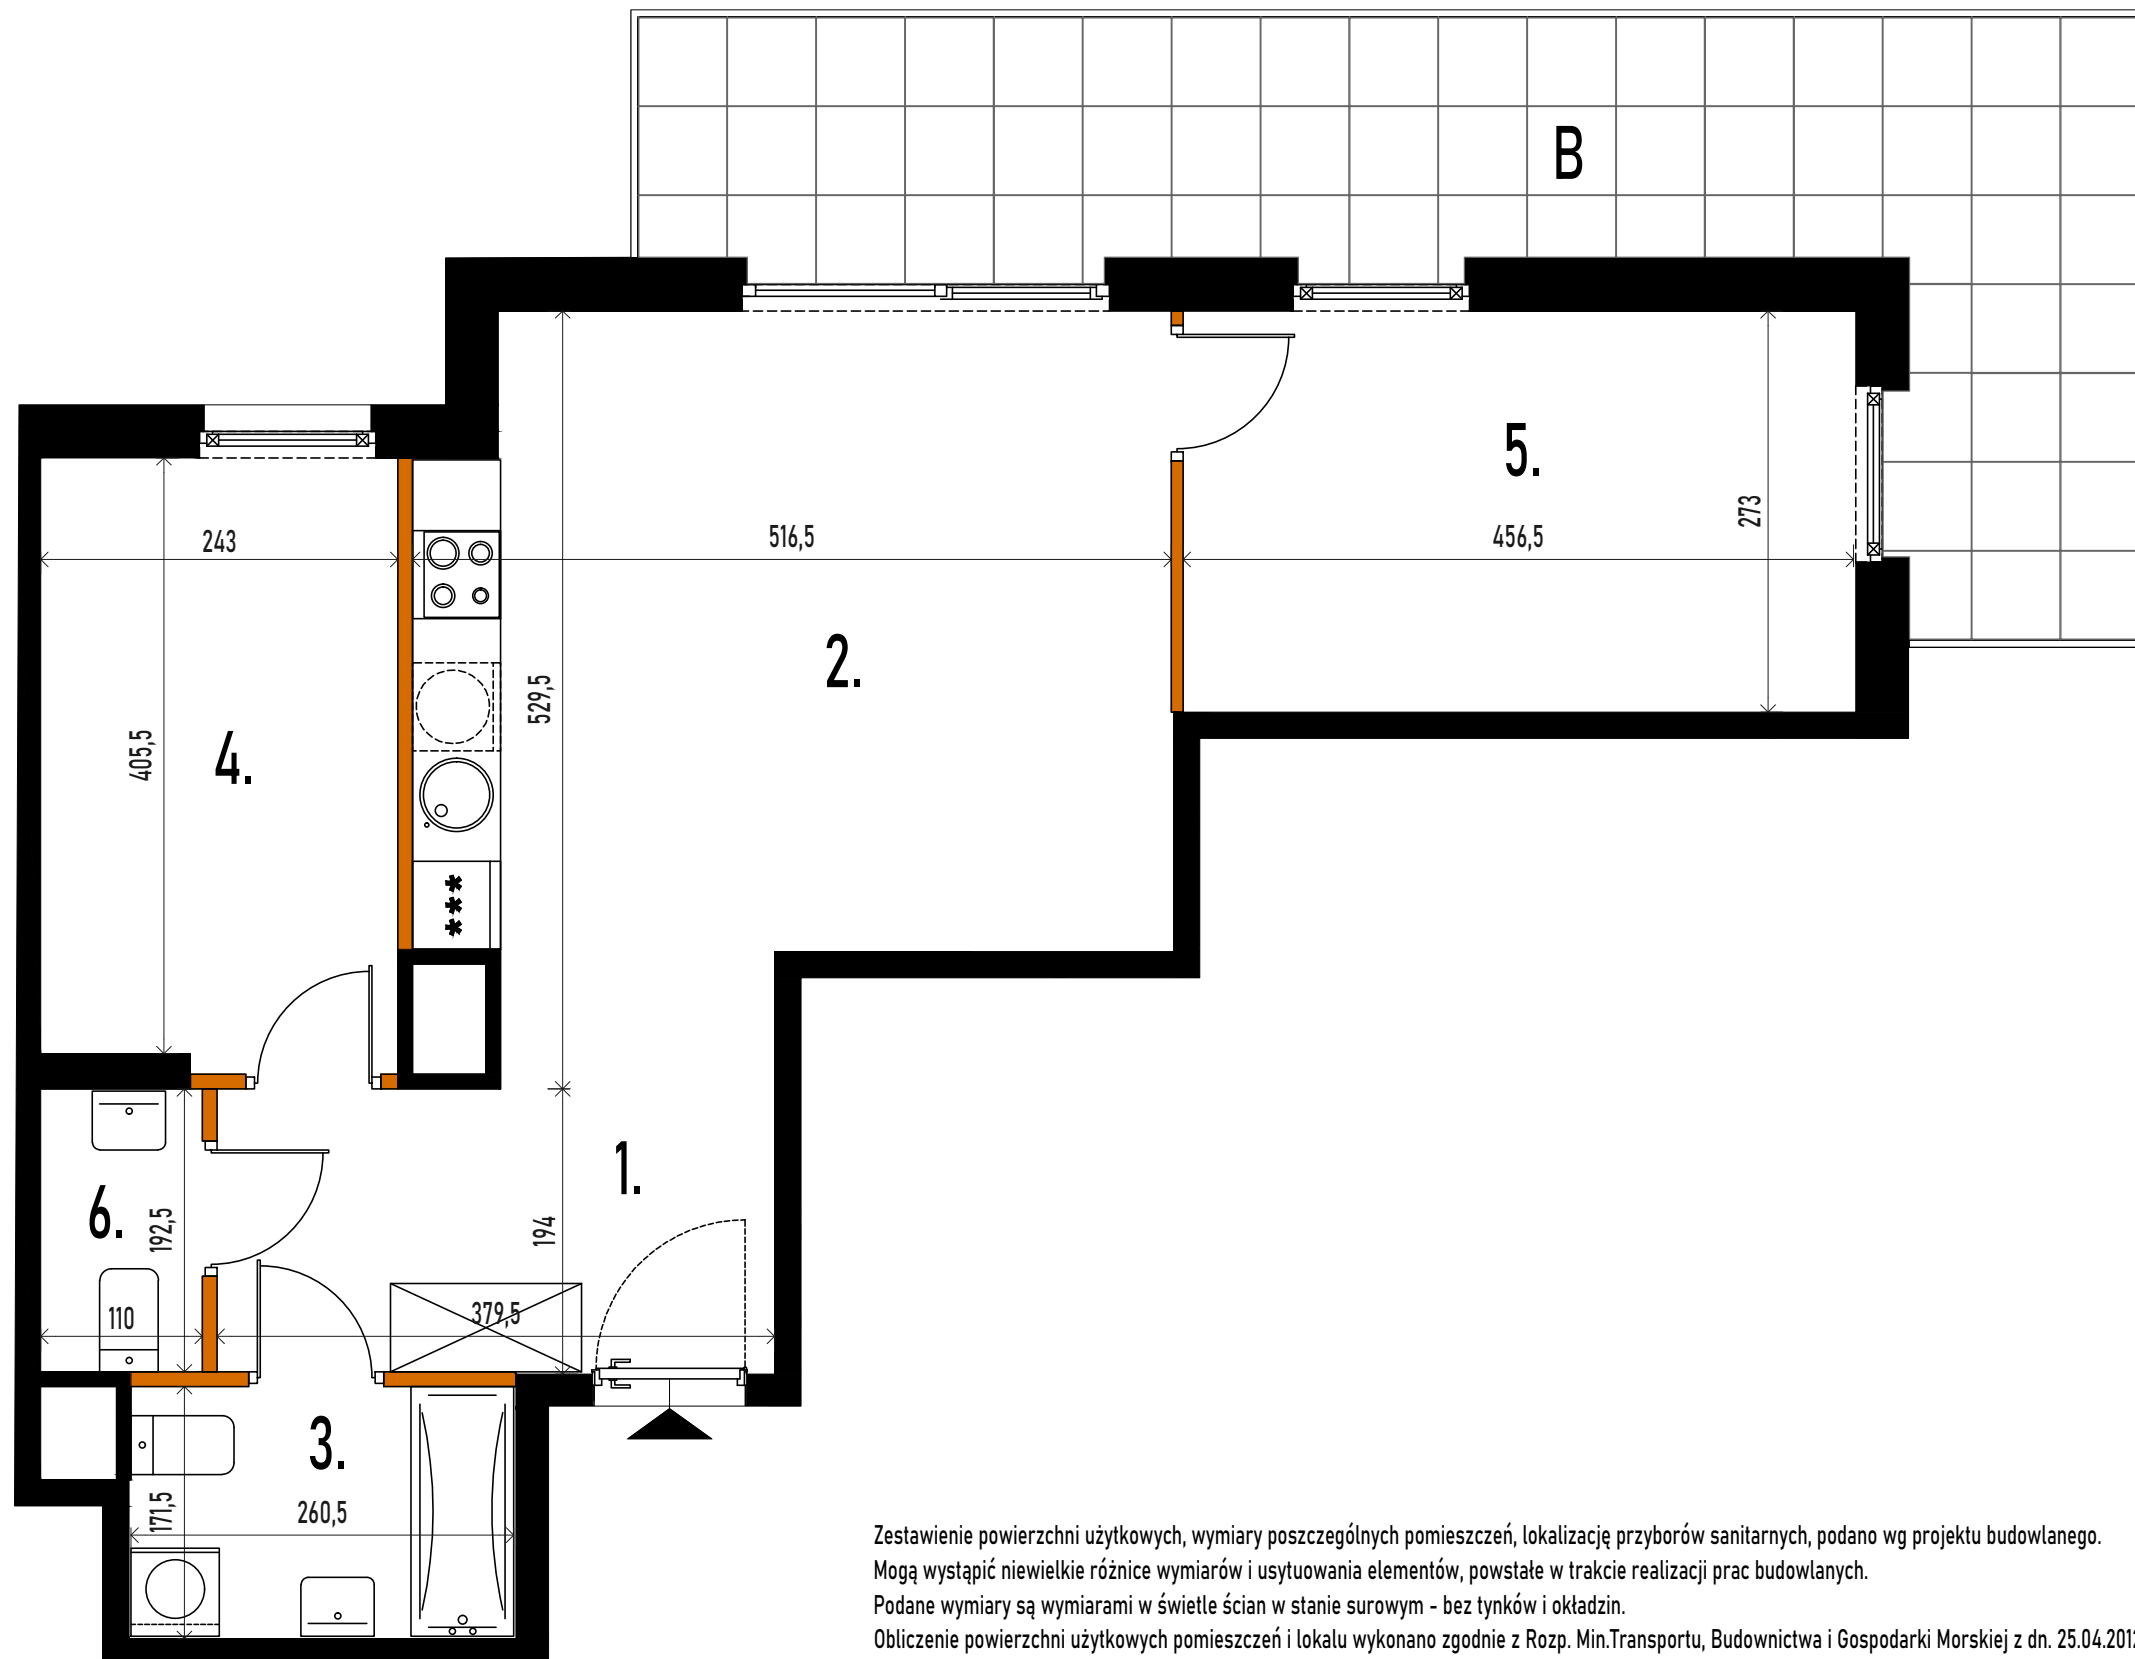

Zestawienie powierzchni użytkowych, wymiary poszczególnych pomieszczeń, lokalizację przyborów sanitarnych, podano wg projektu budowlanego.

Mogą wystąpić niewielkie różnice wymiarów i usytuowania elementów, powstałe w trakcie realizacji prac budowlanych.


Podane wymiary są wymiarami w świetle ścian w stanie surowym - bez tynków i okładzin.

Obliczenie powierzchni użytkowych pomieszczeń i lokalu wykonano zgodnie z Rozp. Min.Transportu, Budownictwa i Gospodarki Morskiej z dn. 25.04.2012r.

(Dz. U. z dn. 27 kwietnia 2012r.) z późn. zmianami oraz PN-ISO 9836:97, oznaczają one powierzchnie obliczane w stanie wykończonym, po odjęciu tynków.

Wysokość pomieszczeń w lokalu wynosi ok. 2,72m.

19.04.2022

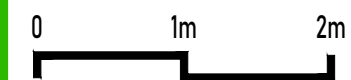

— ściana nierozbieralna  
— ściana rozbieralna  
— balustrada balkonu

## Rzepichy 3, Warszawa