





K2RESIDENTIAL



LOKAL 48 PIĘTRO 5

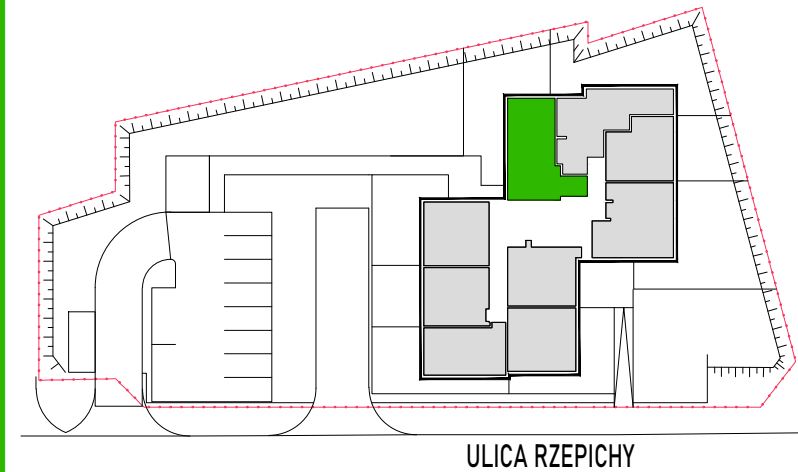


powierzchnia **59.60m²**
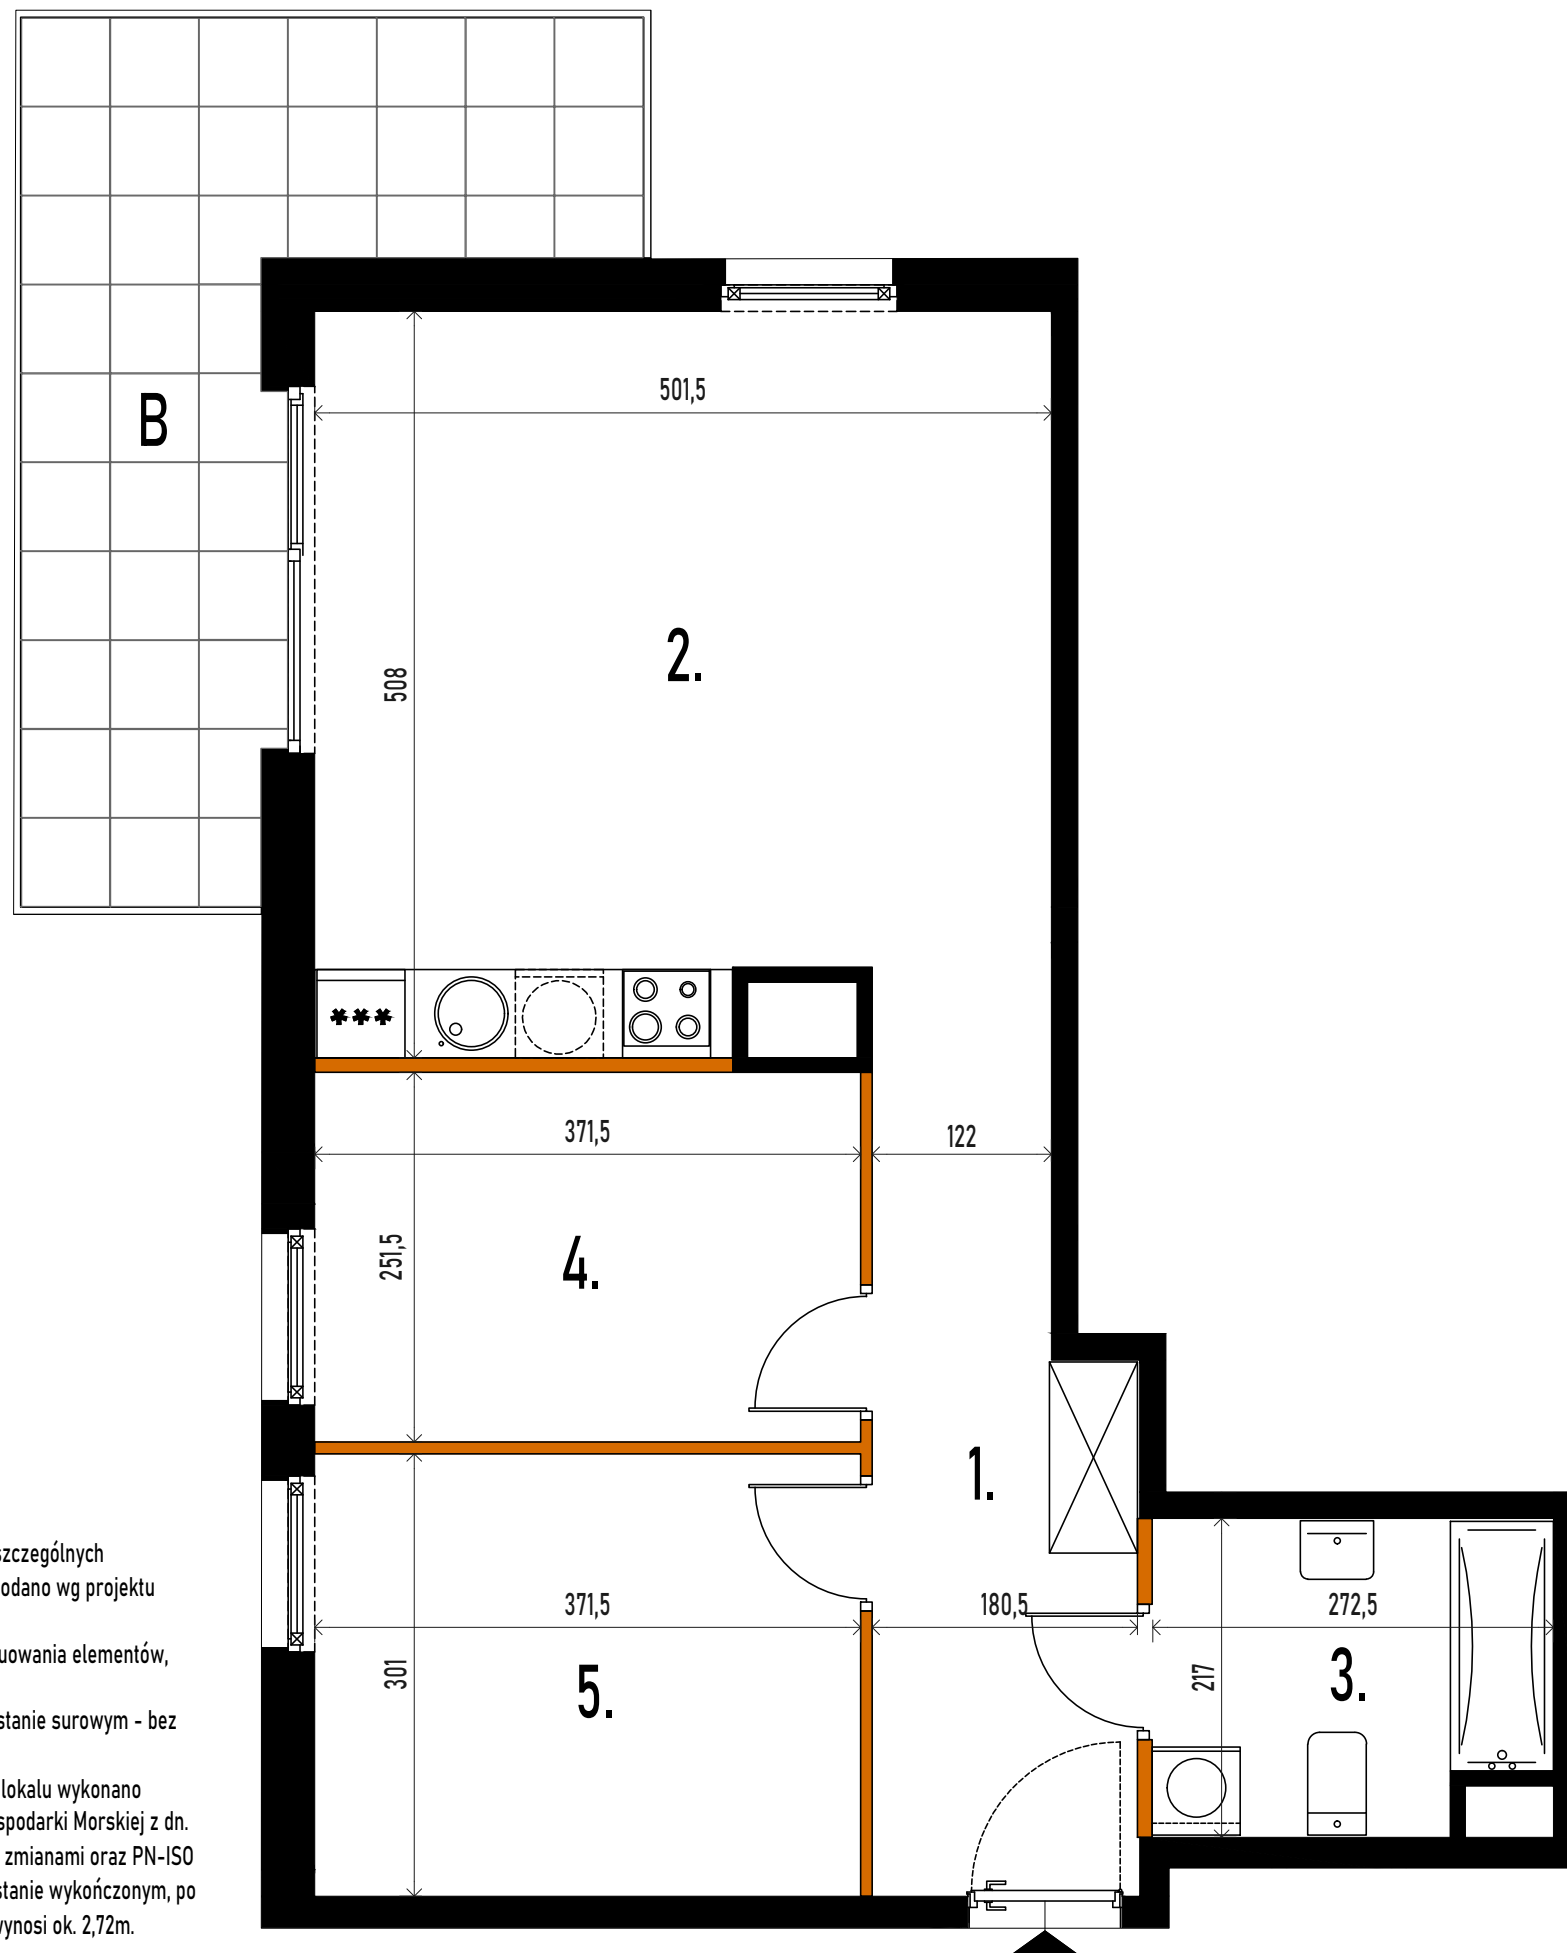
| | | |
|----|------------------------|---------------------|
| 1. | HOL | 8.91m ² |
| 2. | SALON + ANEKS KUCHENNY | 24.79m ² |
| 3. | ŁAZIENKA | 5.51m ² |
| 4. | POKÓJ | 9.31m ² |
| 5. | POKÓJ | 11.08m ² |
| B | BALKON | 14.19m ² |



Zestawienie powierzchni użytkowych, wymiary poszczególnych pomieszczeń, lokalizację przyborów sanitarnych, podano wg projektu budowlanego.
Mogą wystąpić niewielkie różnice wymiarów i usytuowania elementów, powstałe w trakcie realizacji prac budowlanych.
Podane wymiary są wymiarami w świetle ścian w stanie surowym - bez tynków i okładzin.
Obliczenie powierzchni użytkowych pomieszczeń i lokalu wykonano zgodnie z Rozp. Min.Transportu, Budownictwa i Gospodarki Morskiej z dn. 25.04.2012r. (Dz. U. z dn. 27 kwietnia 2012r.) z późn. zmianami oraz PN-ISO 9836:97, oznaczają one powierzchnie obliczane w stanie wykończonym, po odjęciu tynków. Wysokość pomieszczeń w lokalu wynosi ok. 2,72m.



 ściana nierozbieralna
 ściana rozbieralna
 balustrada balkonu

Rzepichy 3, Warszawa

19.04.2022