



K2RESIDENTIAL

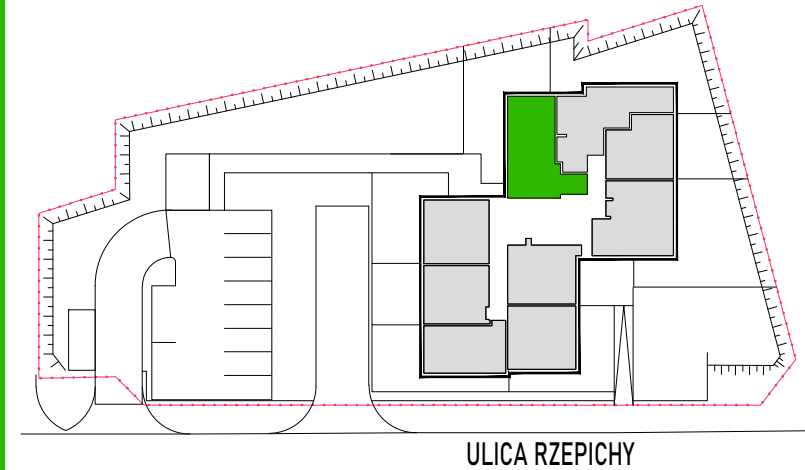

LOKAL 66 PIĘTRO 7 + ANTRESOLA
powierzchnia 110.21m²

1.	HOL	1.65m ²
2.	SALON + ANEKS KUCHENNY	53.17m ²
3.	ŁAZIENKA	5.51m ²
4.	ANTRESOLA	49.88m ²
B	BALKON	14.19m ²

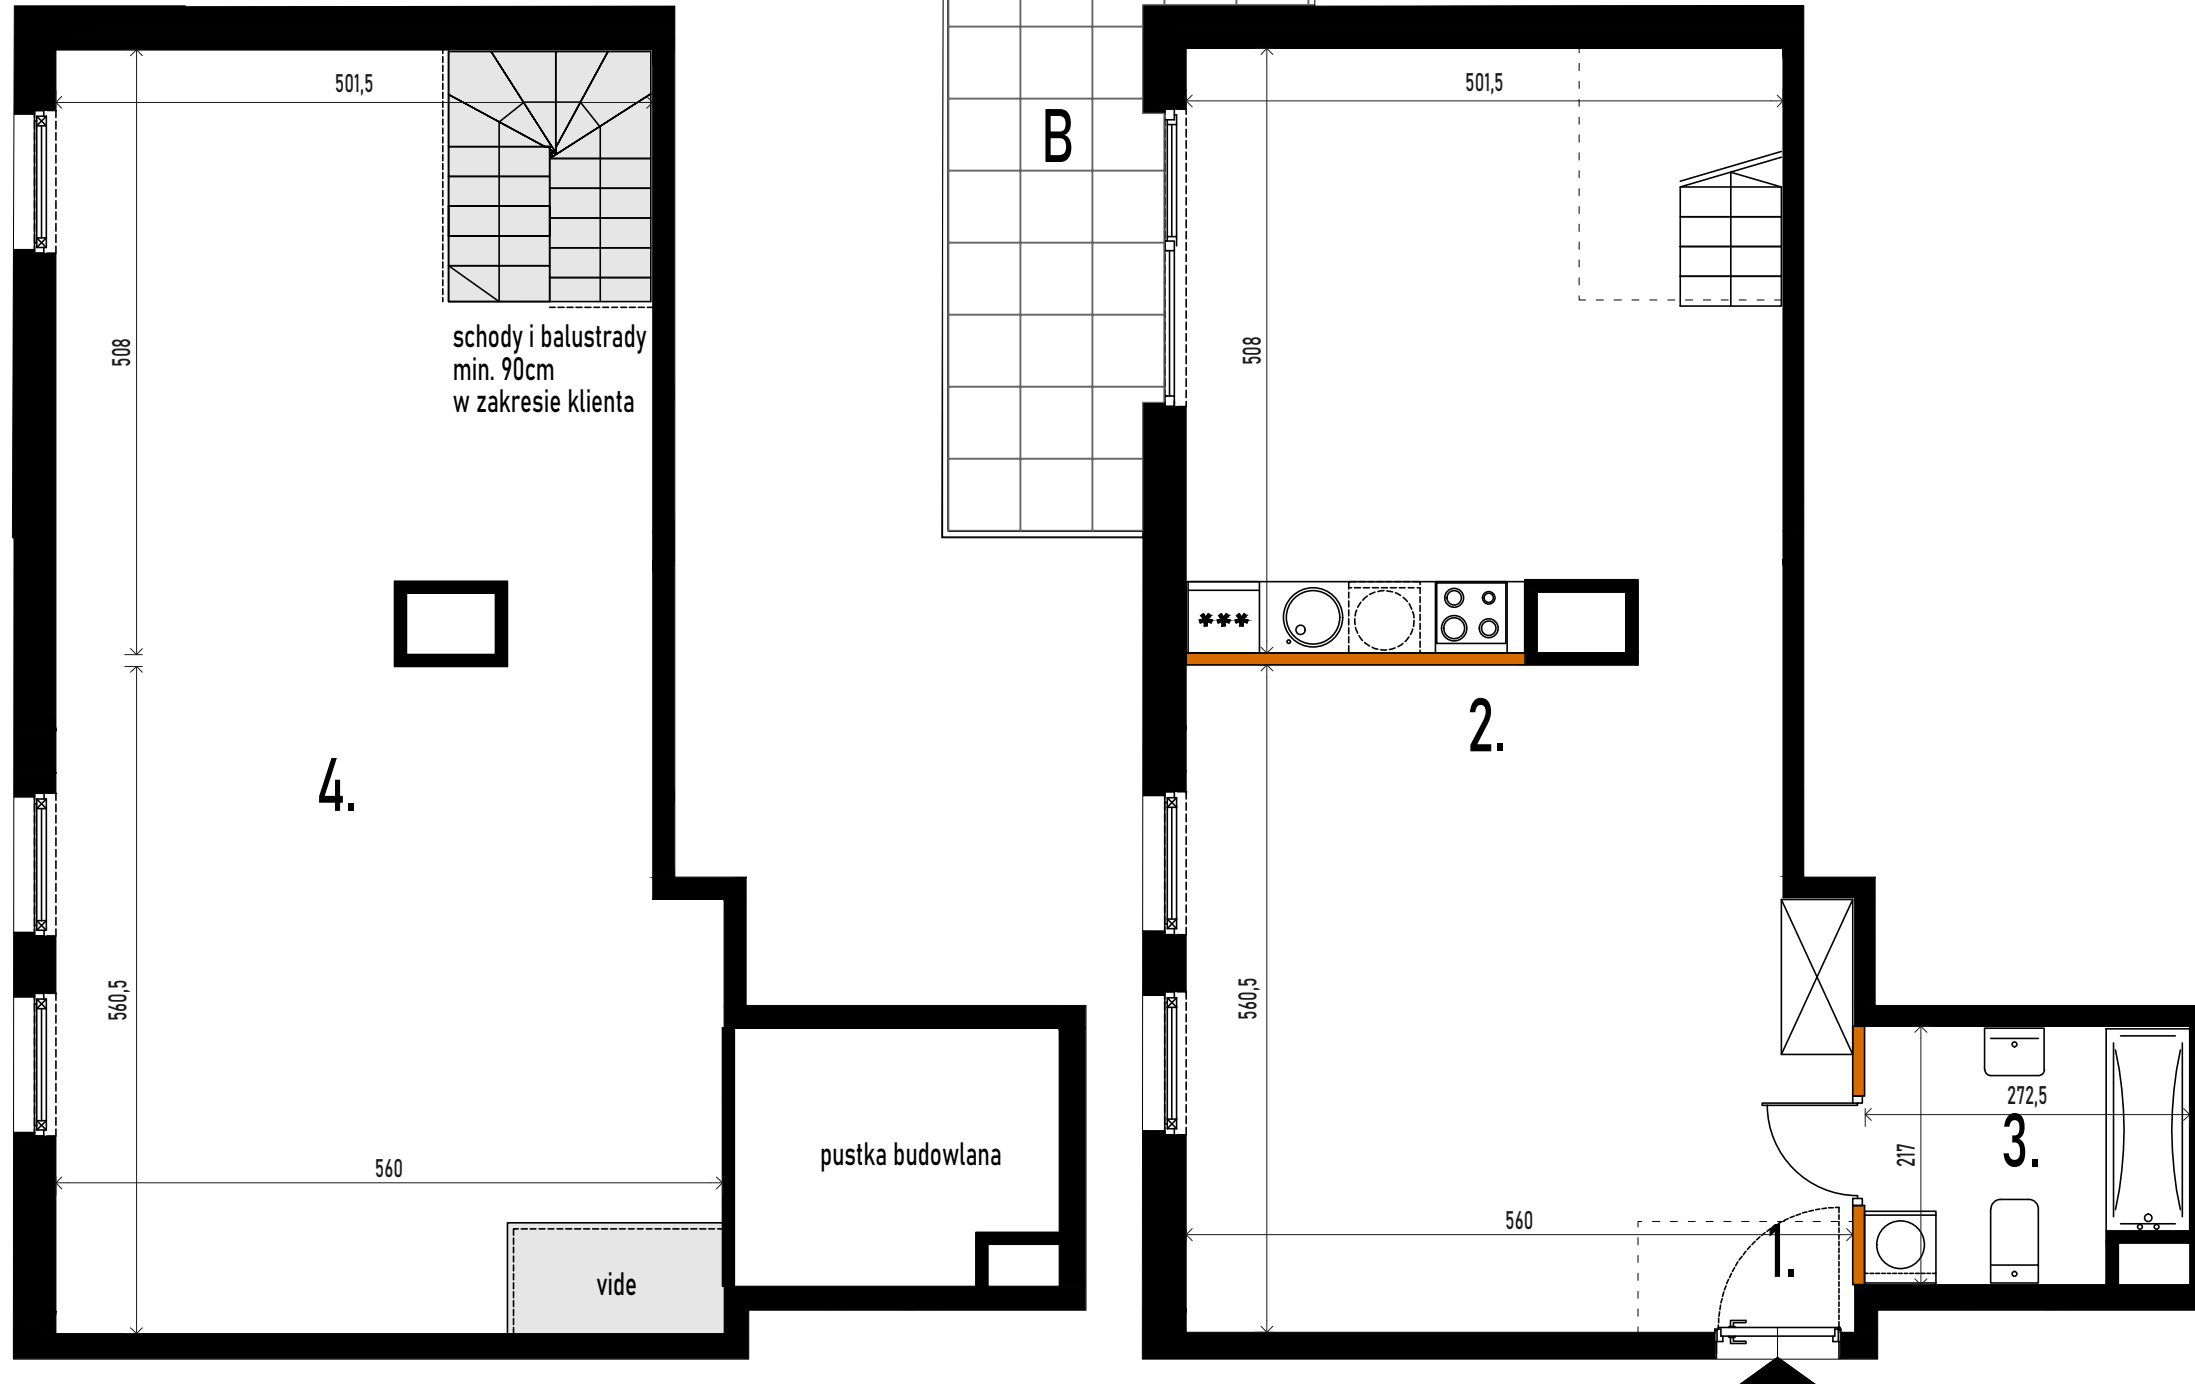

Zestawienie powierzchni użytkowych, wymiary poszczególnych pomieszczeń, lokalizację przyrządów sanitarnych, podano wg projektu budowlanego.

Mogą wystąpić niewielkie różnice wymiarów i usytuowania elementów, powstałe w trakcie realizacji prac budowlanych.

Podane wymiary są wymiarami w świetle ścian w stanie surowym - bez tynków i okładzin.

Obliczenie powierzchni użytkowych pomieszczeń i lokalu wykonano zgodnie z Rozp. Min.Transportu, Budownictwa i Gospodarki Morskiej z dn. 25.04.2012r.

(Dz. U. z dn. 27 kwietnia 2012r.) z późn. zmianami oraz PN-ISO 9836:97, oznaczają one powierzchnie obliczane w stanie wykończonym, po odjęciu tynków.

Wysokość pomieszczeń w lokalu wynosi ok. 5,79m (poziom wejścia ok. 2,72m, antresola ok. 2,72m).

19.04.2022



— ściana nierozbieralna
— ściana rozbieralna
— balustrada balkonu

Rzepichy 3, Warszawa