






# K2RESIDENTIAL

Warszawa ul. Syta 126

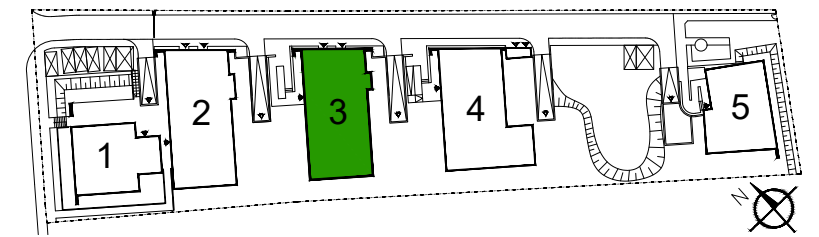

## BUDYNEK 3 RZUT GARAŻU

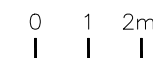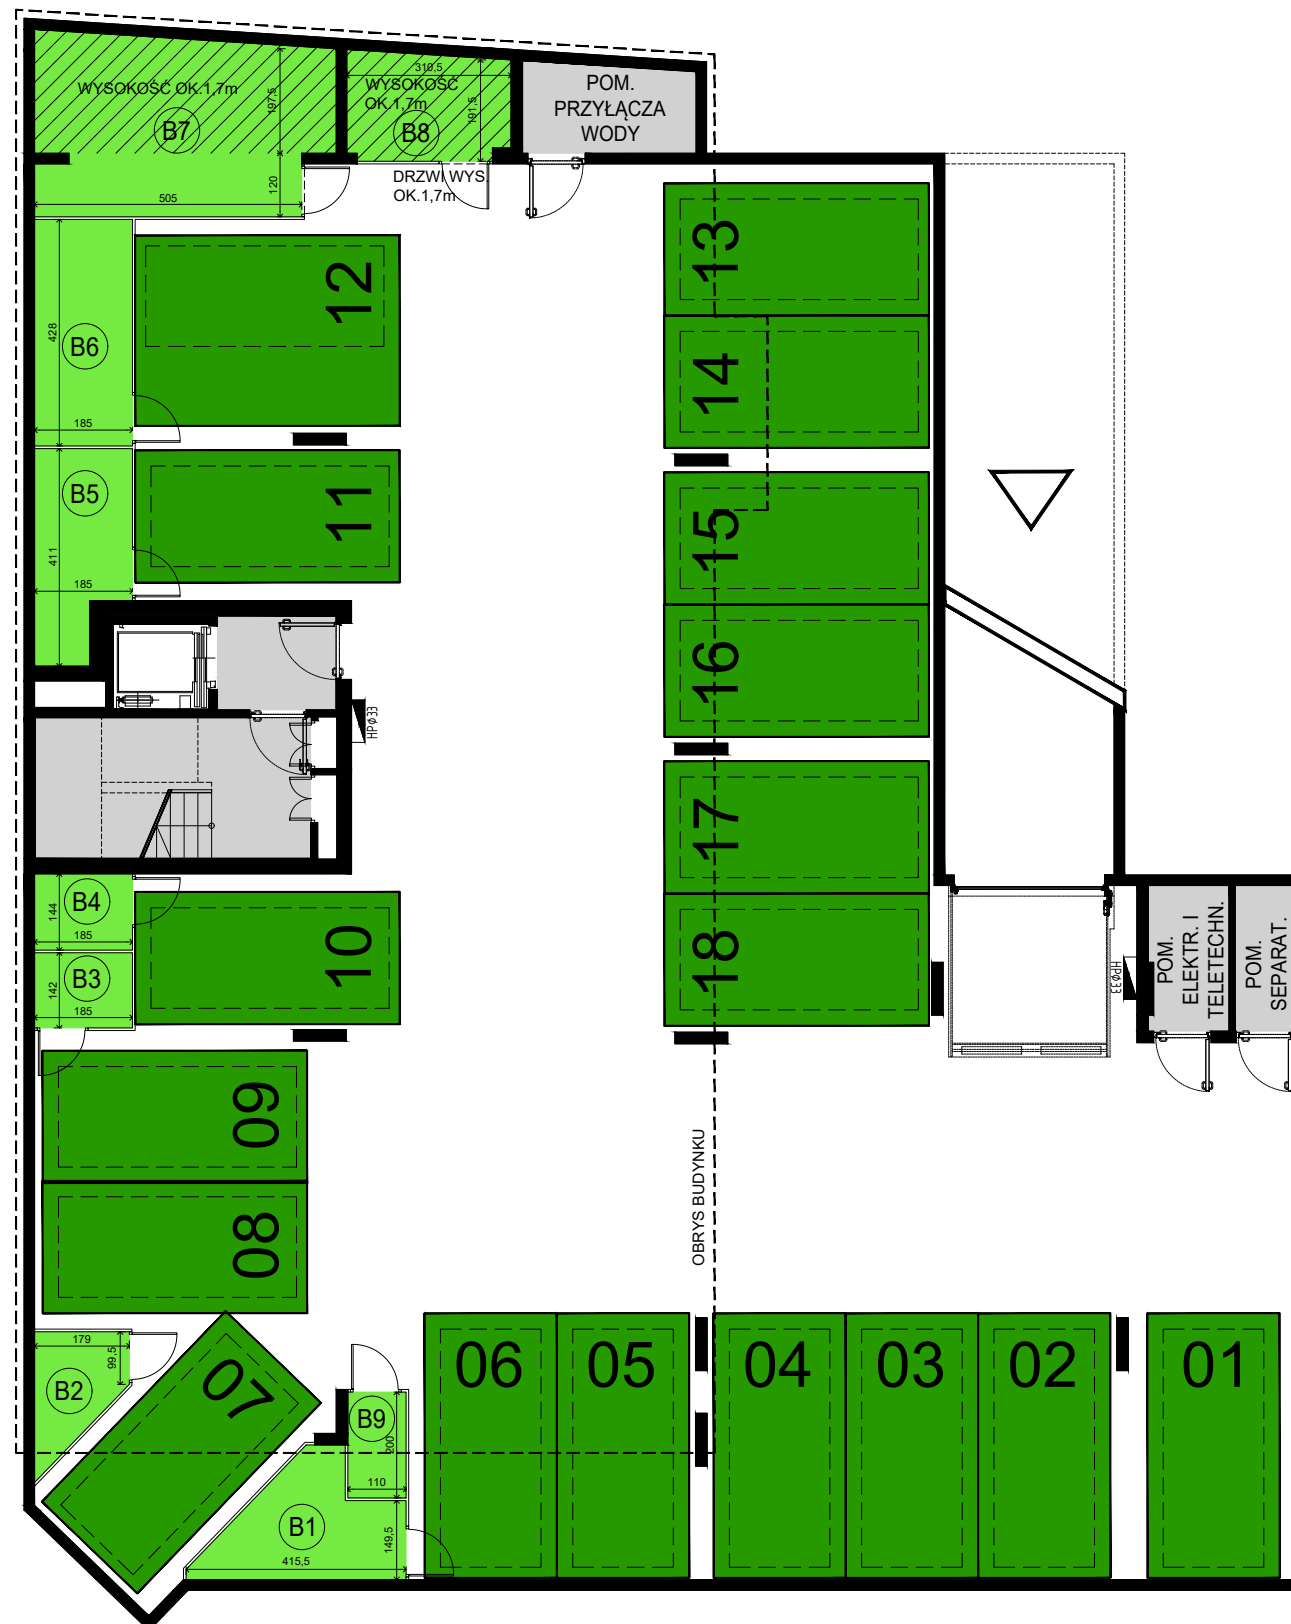

B1. boks rowerowy	6,71 m <sup>2</sup>
B2. boks rowerowy	3,44 m <sup>2</sup>
B3. boks rowerowy	2,63 m <sup>2</sup>
B4. boks rowerowy	2,66 m <sup>2</sup>
B5. boks rowerowy	6,60 m <sup>2</sup>
B6. boks rowerowy	7,92 m <sup>2</sup>
B7. boks rowerowy	11,63 m <sup>2</sup>
pow. posadzki	18,22 m <sup>2</sup>
B8. boks rowerowy	3,06 m <sup>2</sup>
pow. posadzki	6,12 m <sup>2</sup>
B9. boks rowerowy	2,20 m <sup>2</sup>

W przestrzeni garażu, komórek lokatorskich oraz boksów rowerowych mogą pojawić się przewody oraz urządzenia instalacyjne. Użytkownik miejsca garażowego, komórki lokatorskiej lub boksów rowerowych musi udostępnić dostęp do przewodów i urządzeń instalacyjnych w celu dokonania ich przeglądu, konserwacji, remontu, wymiany. Zestawienie powierzchni użytkowych boksów rowerowych, komórek lokatorskich, lokalizację obniżeń garażu, podano wg projektu wykonawczego. Mogą wystąpić niewielkie różnice wymiarów i usytuowania elementów, powstałe w trakcie realizacji prac budowlanych.