

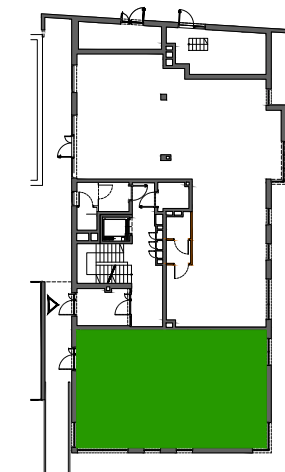
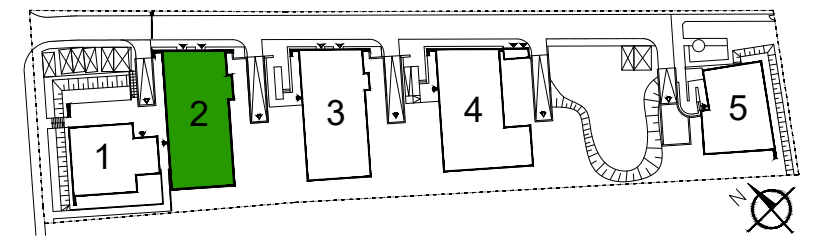


K2RESIDENTIAL

Warszawa ul. Syta 126

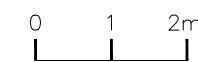

BUDYNEK NR 2
LOK. USŁ. NR 2
PIĘTRO 0

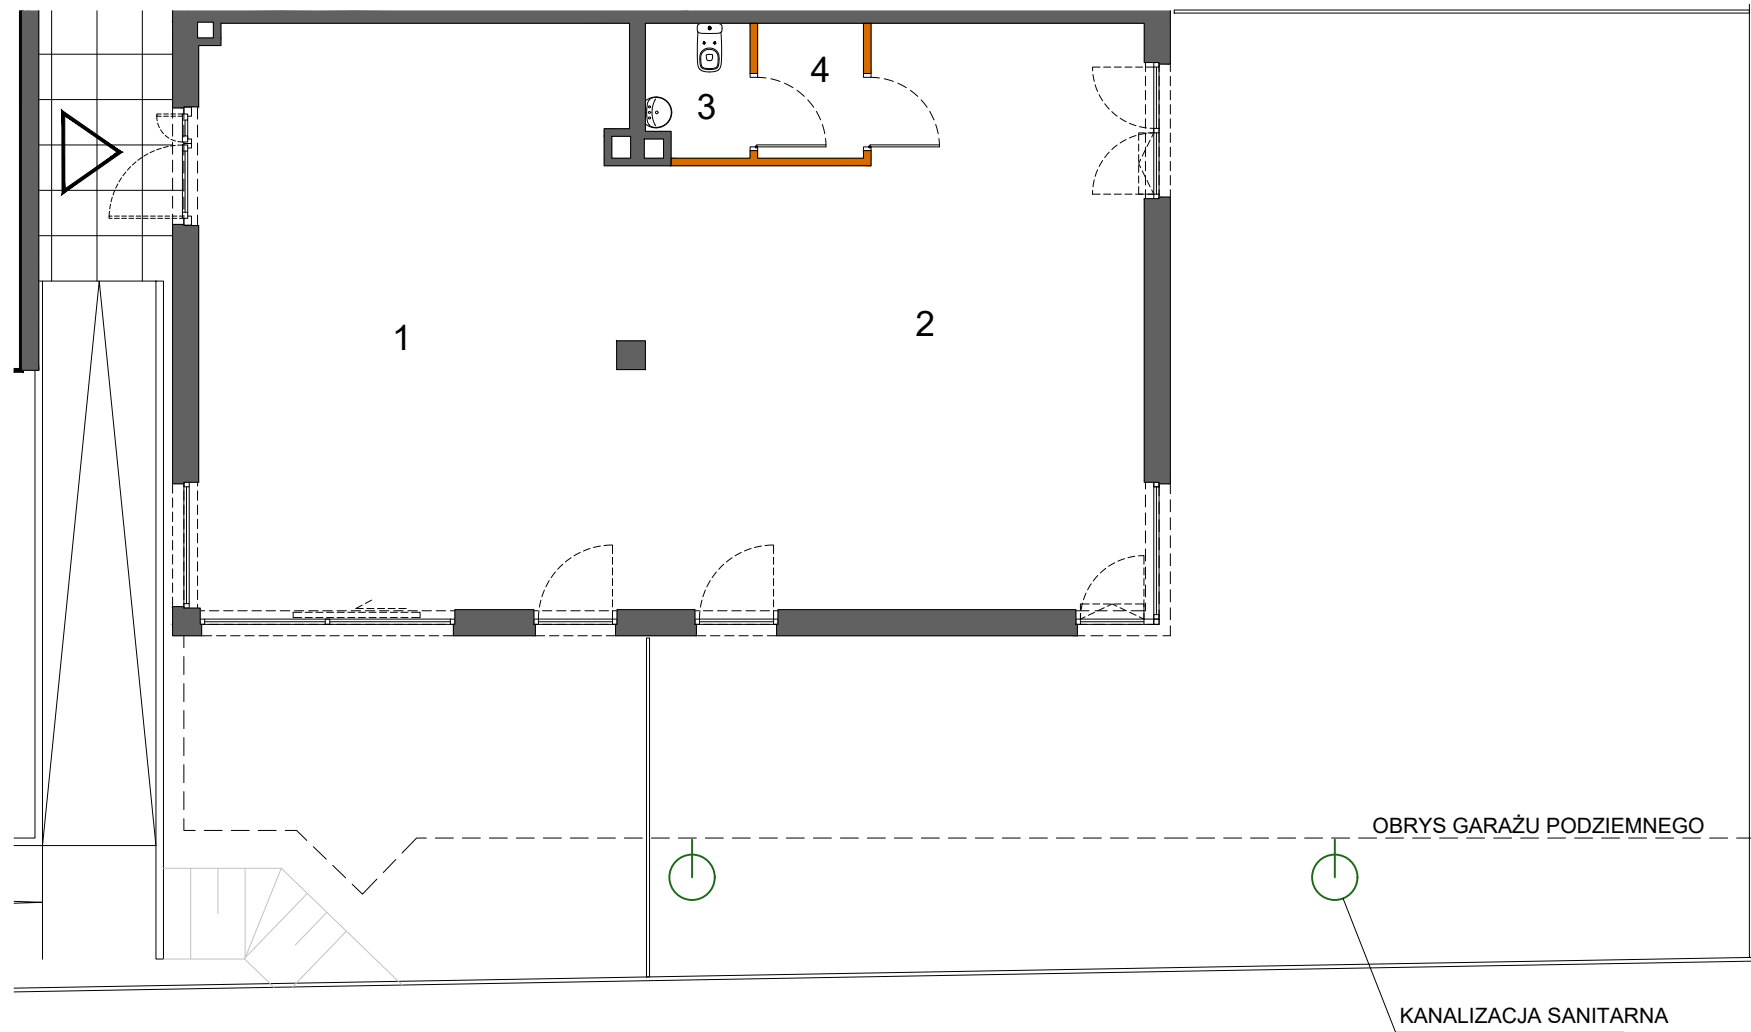

- ściana nierozbieralna
- ściana rozbieralna
- ogrodzenie ogródka / przegroda balkonowa

Zestawienie powierzchni użytkowych, wymiary poszczególnych pomieszczeń, lokalizację przyborów sanitarnych, punktów oświetleniowych itp., podano wg projektu wykonawczego. Mogą wystąpić niewielkie różnice wymiarów i usytuowania elementów, powstałe w trakcie realizacji prac budowlanych. Podane wymiary są wymiarami w świetle ścian w stanie surowym - bez tynków i okładzin. Obliczenie powierzchni użytkowych pomieszczeń i lokalu wykonano zgodnie z Rozp. Min.Transportu, Budownictwa i Gospodarki Morskiej z dn. 25.04.2012r. (Dz. U. z dn. 27 kwietnia 2012r.) z późn. zmianami oraz PN-ISO 9836, oznaczają one powierzchnie obliczane w stanie wykończonym, po odjęciu tynków. Wysokość pomieszczeń w lokalu wynosi ok. 2,70

powierzchnia 95,83 m²

1. lokal usługowy	44,09 m ²
2. powierzchnia pomocnicza	46,86 m ²
3. pomieszczenie sanitarne	2,36 m ²
4. przedsionek	2,52 m ²

ogródek 126,85 m²