



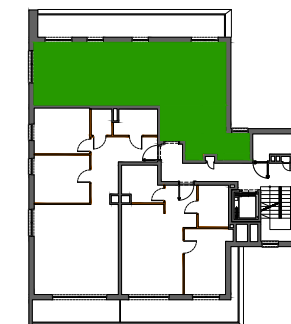


K2RESIDENTIAL

Warszawa ul. Syta 126

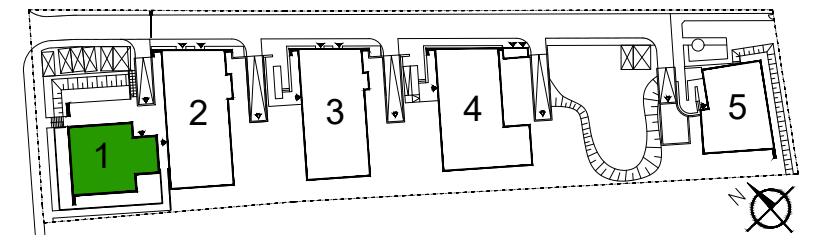

BUDYNEK NR 1
MIESZKANIE NR 3
PIĘTRO +1
POKOJE 3A

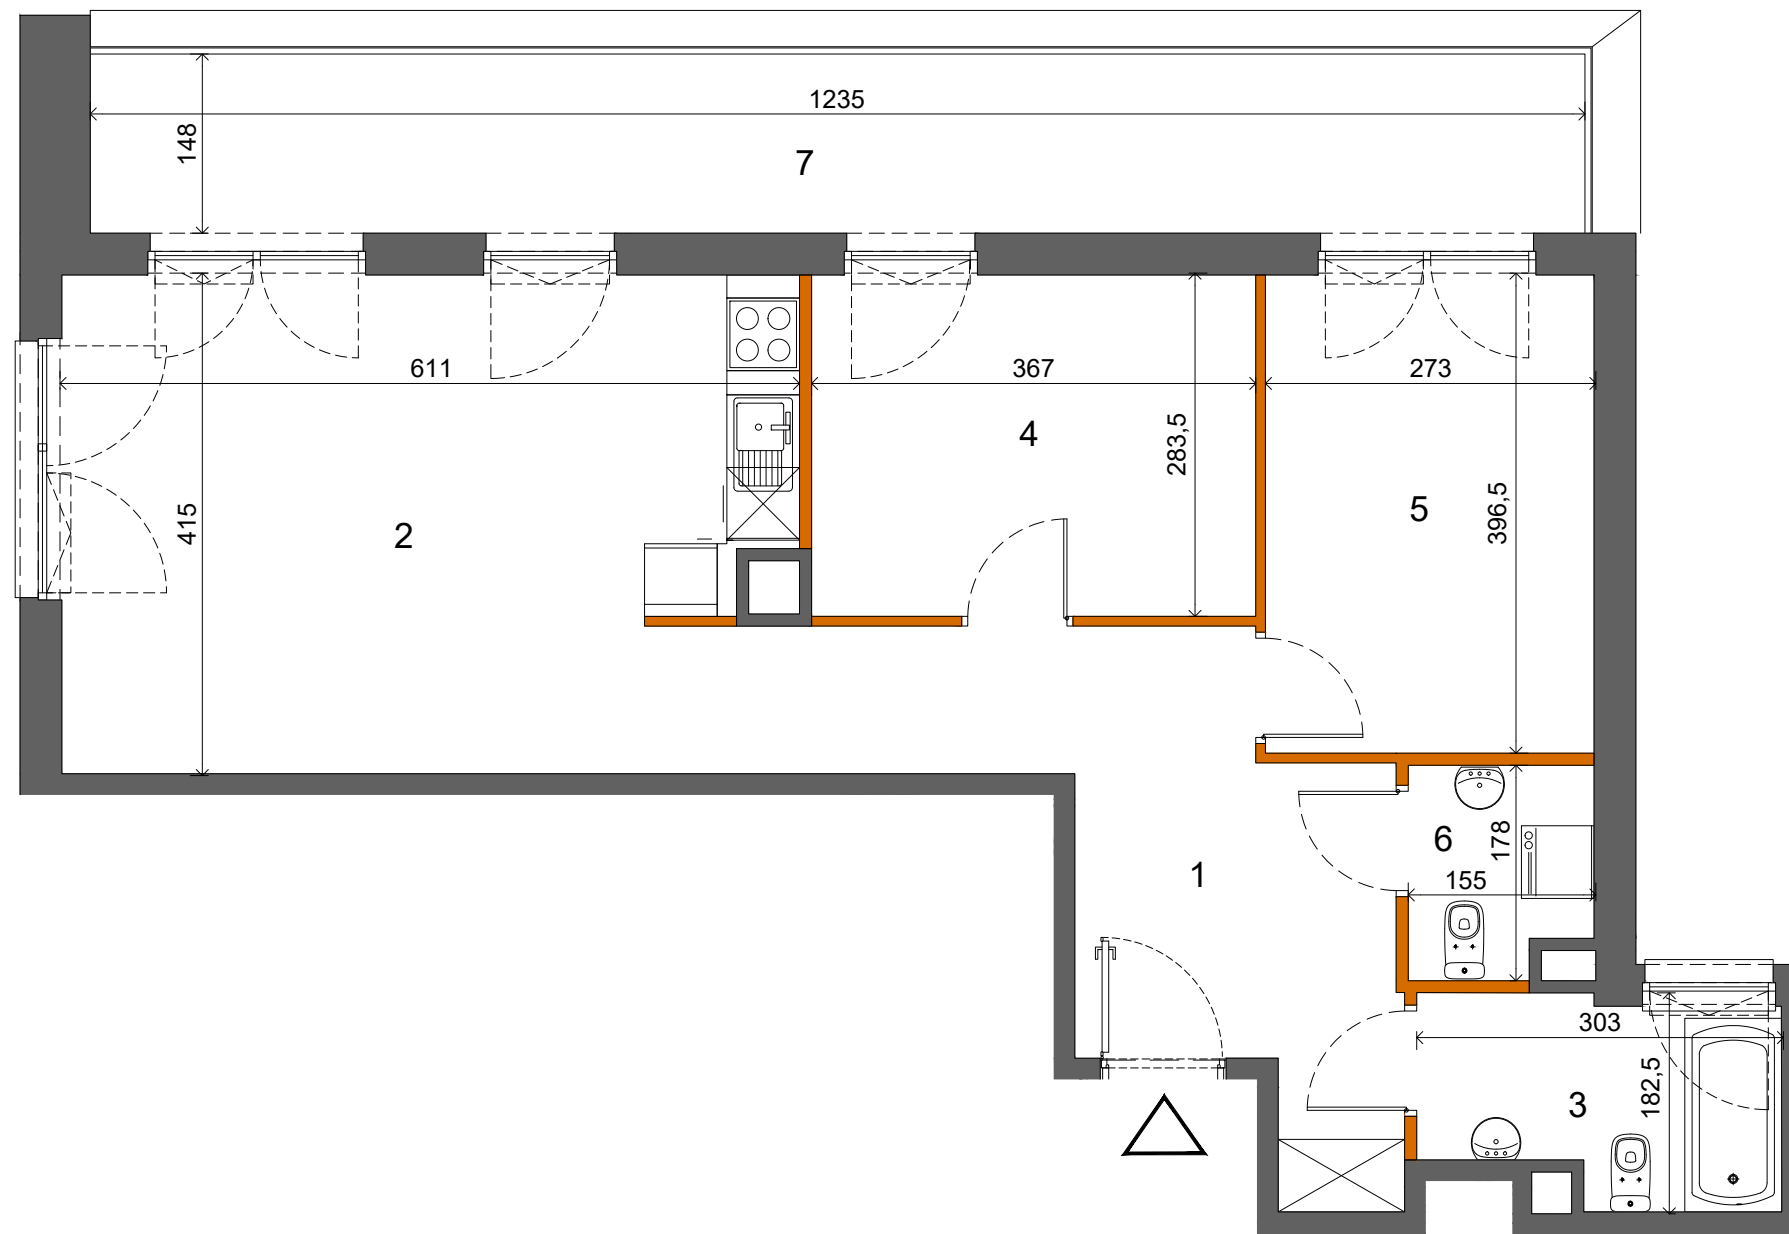

- ściana nierozbieralna
- ściana rozbieralna
- ogrodzenie ogródka / przegroda balkonowa

Zestawienie powierzchni użytkowych, wymiary poszczególnych pomieszczeń, lokalizację przyborów sanitarnych, punktów oświetleniowych itp., podano wg projektu wykonawczego. Mogą wystąpić niewielkie różnice wymiarów i usytuowania elementów, powstałe w trakcie realizacji prac budowlanych. Podane wymiary są wymiarami w świetle ścian w stanie surowym - bez tynków i okładzin. Obliczenie powierzchni użytkowych pomieszczeń i lokalu wykonano zgodnie z Rozp. Min. Transportu, Budownictwa i Gospodarki Morskiej z dn. 25.04.2012r. (Dz. U. z dn. 27 kwietnia 2012r.) z późn. zmianami oraz PN-ISO 9836, oznaczają one powierzchnie obliczane w stanie wykończonym, po odjęciu tynków. Wysokość pomieszczeń w lokalu wynosi ok. 2,7m.

powierzchnia **65,35 m²**

1. hol	13,87 m ²
2. salon z aneksem kuchennym	23,16 m ²
3. łazienka	4,70 m ²
4. pokój	10,35 m ²
5. pokój	10,72 m ²
6. wc	2,55 m ²

7. taras **18,28 m²**