




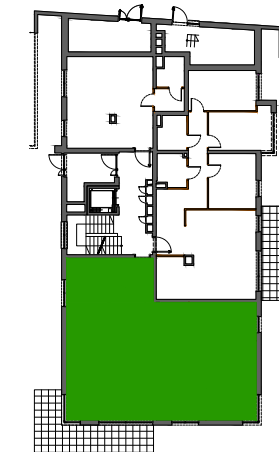


K2RESIDENTIAL

Warszawa ul. Syta 126

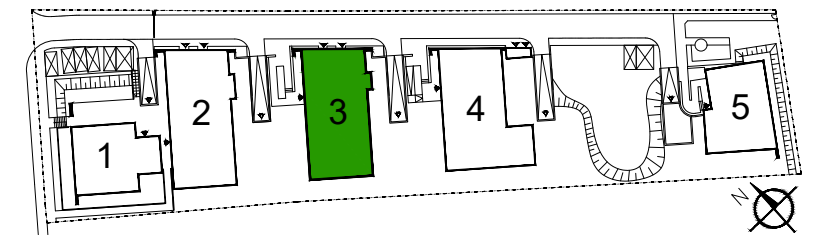

BUDYNEK NR 3
MIESZKANIE NR 2
PIĘTRO 0
POKOJE 4+K

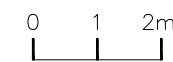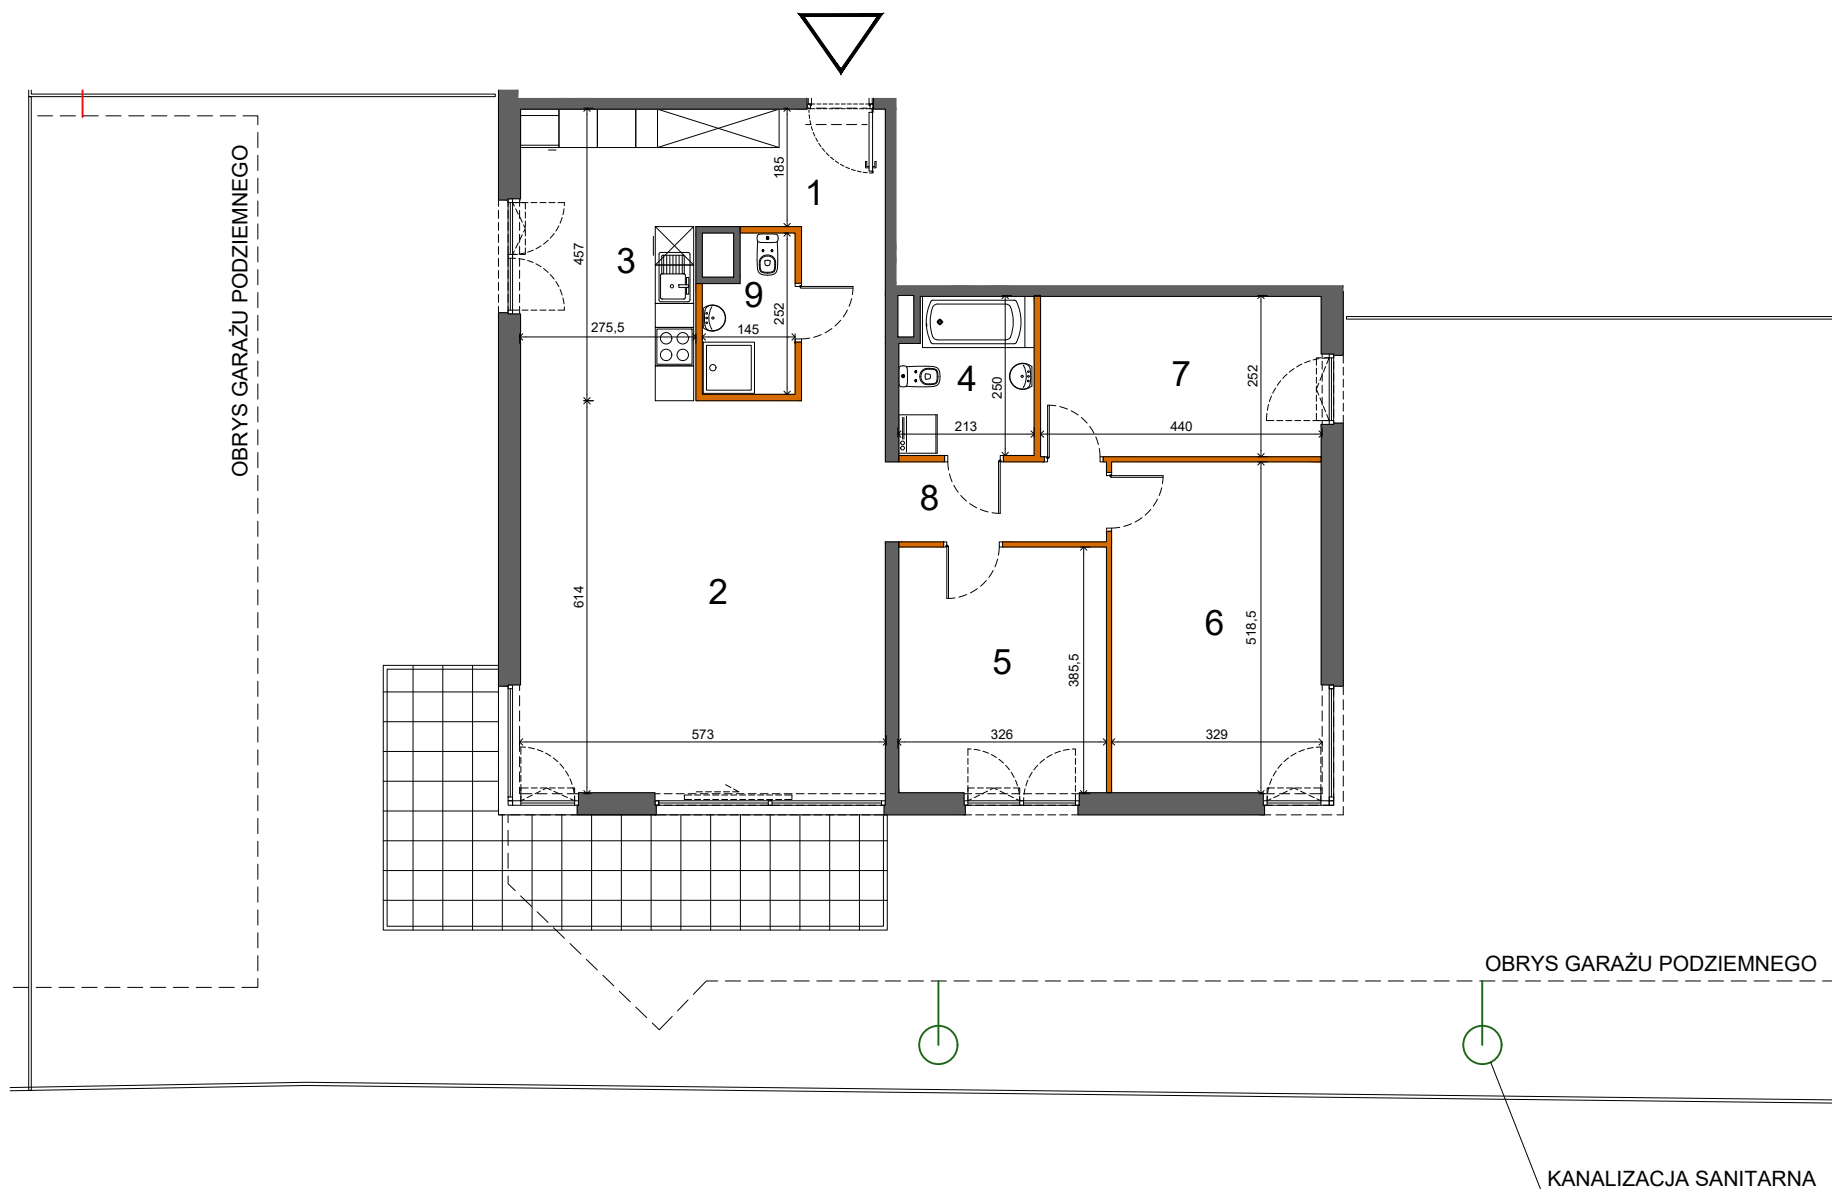

- ściana nierozbieralna
- ściana rozbieralna
- ogrodzenie ogródka / przegroda balkonowa

Zestawienie powierzchni użytkowych, wymiary poszczególnych pomieszczeń, lokalizację przyborów sanitarnych, punktów oświetleniowych itp., podano wg projektu wykonawczego. Mogą wystąpić niewielkie różnice wymiarów i usytuowania elementów, powstałe w trakcie realizacji prac budowlanych. Podane wymiary są wymiarami w świetle ścian w stanie surowym - bez tynków i okładzin. Obliczenie powierzchni użytkowych pomieszczeń i lokalu wykonano zgodnie z Rozp. Min.Transportu, Budownictwa i Gospodarki Morskiej z dn. 25.04.2012r. (Dz. U. z dn. 27 kwietnia 2012r.) z późn. zmianami oraz PN-ISO 9836, oznaczają one powierzchnie obliczane w stanie wykończonym, po odjęciu tynków. Wysokość pomieszczeń w lokalu wynosi ok. 2,7m.

powierzchnia **109,28 m²**

1. hol	10,10 m ²
2. salon	34,91 m ²
3. kuchnia	11,38 m ²
4. łazienka	5,01 m ²
5. pokój	12,46 m ²
6. pokój	16,93 m ²
7. pokój	10,98 m ²
8. korytarz	4,32 m ²
9. łazienka	3,19 m ²

ogródek **265,79 m²**
w tym powierzchnia utwardzona **18,38 m²**